



arquitectos




arquitectos





arquitectos

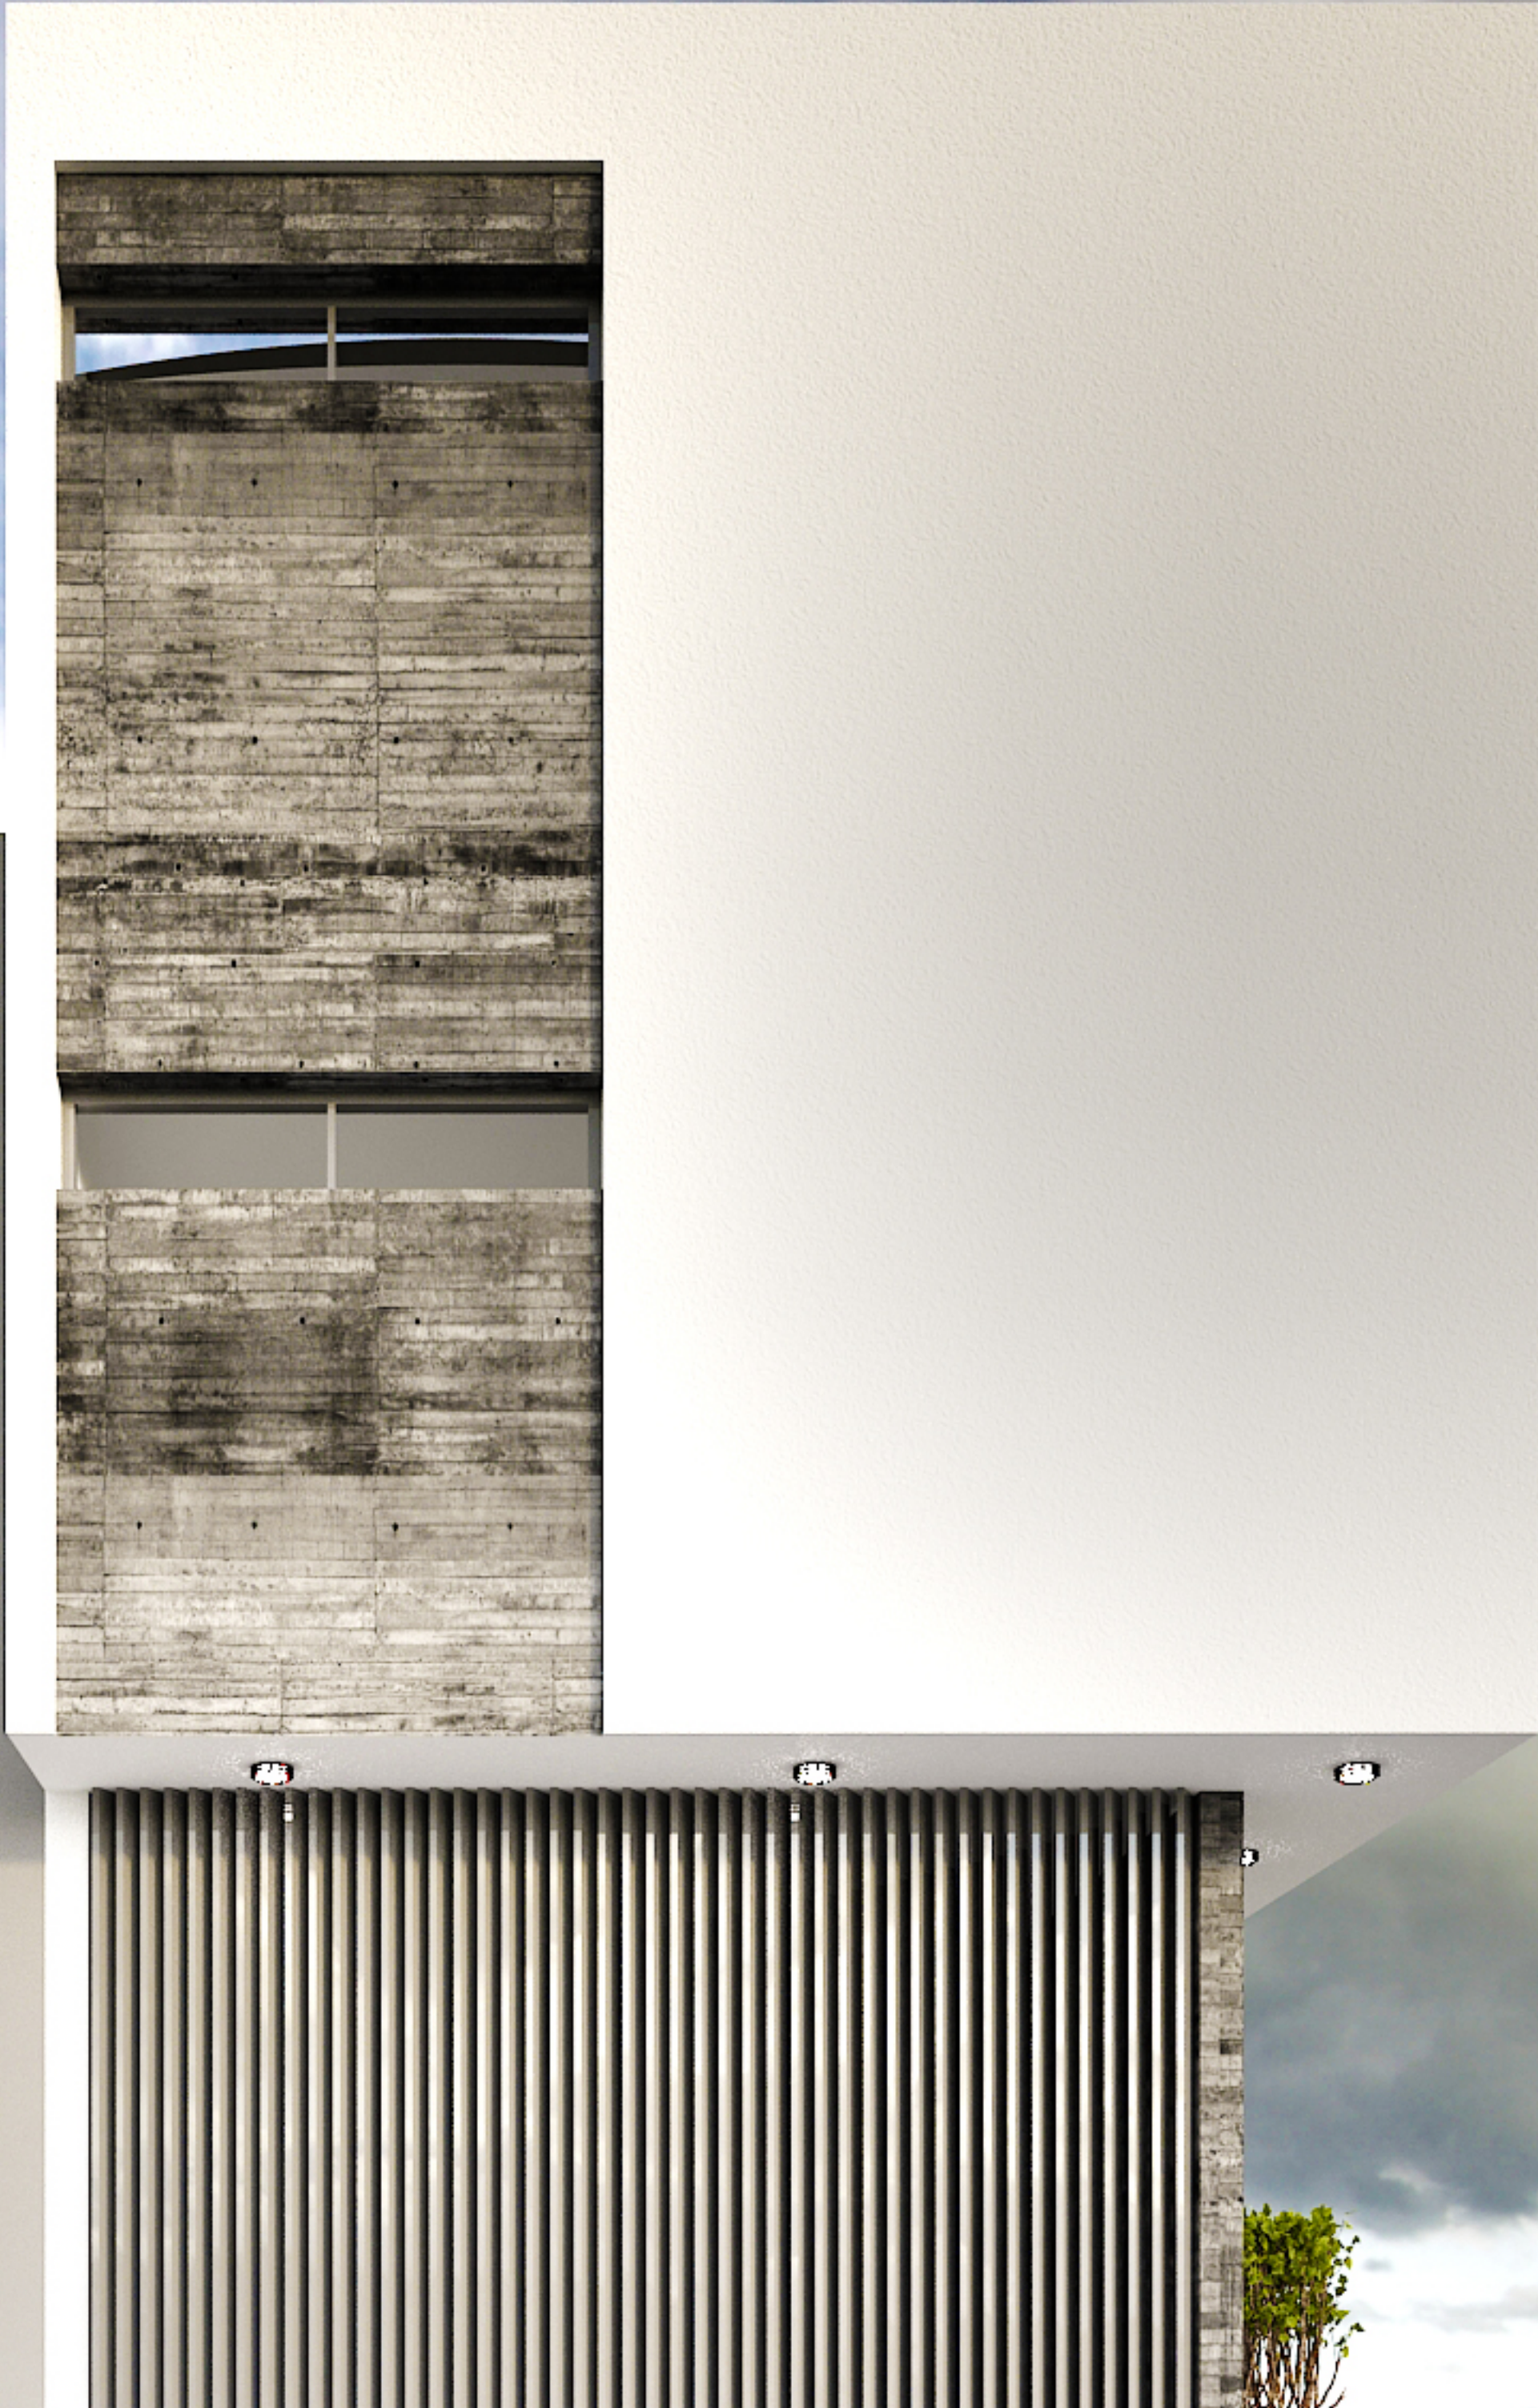




arquitectos






arquitectos




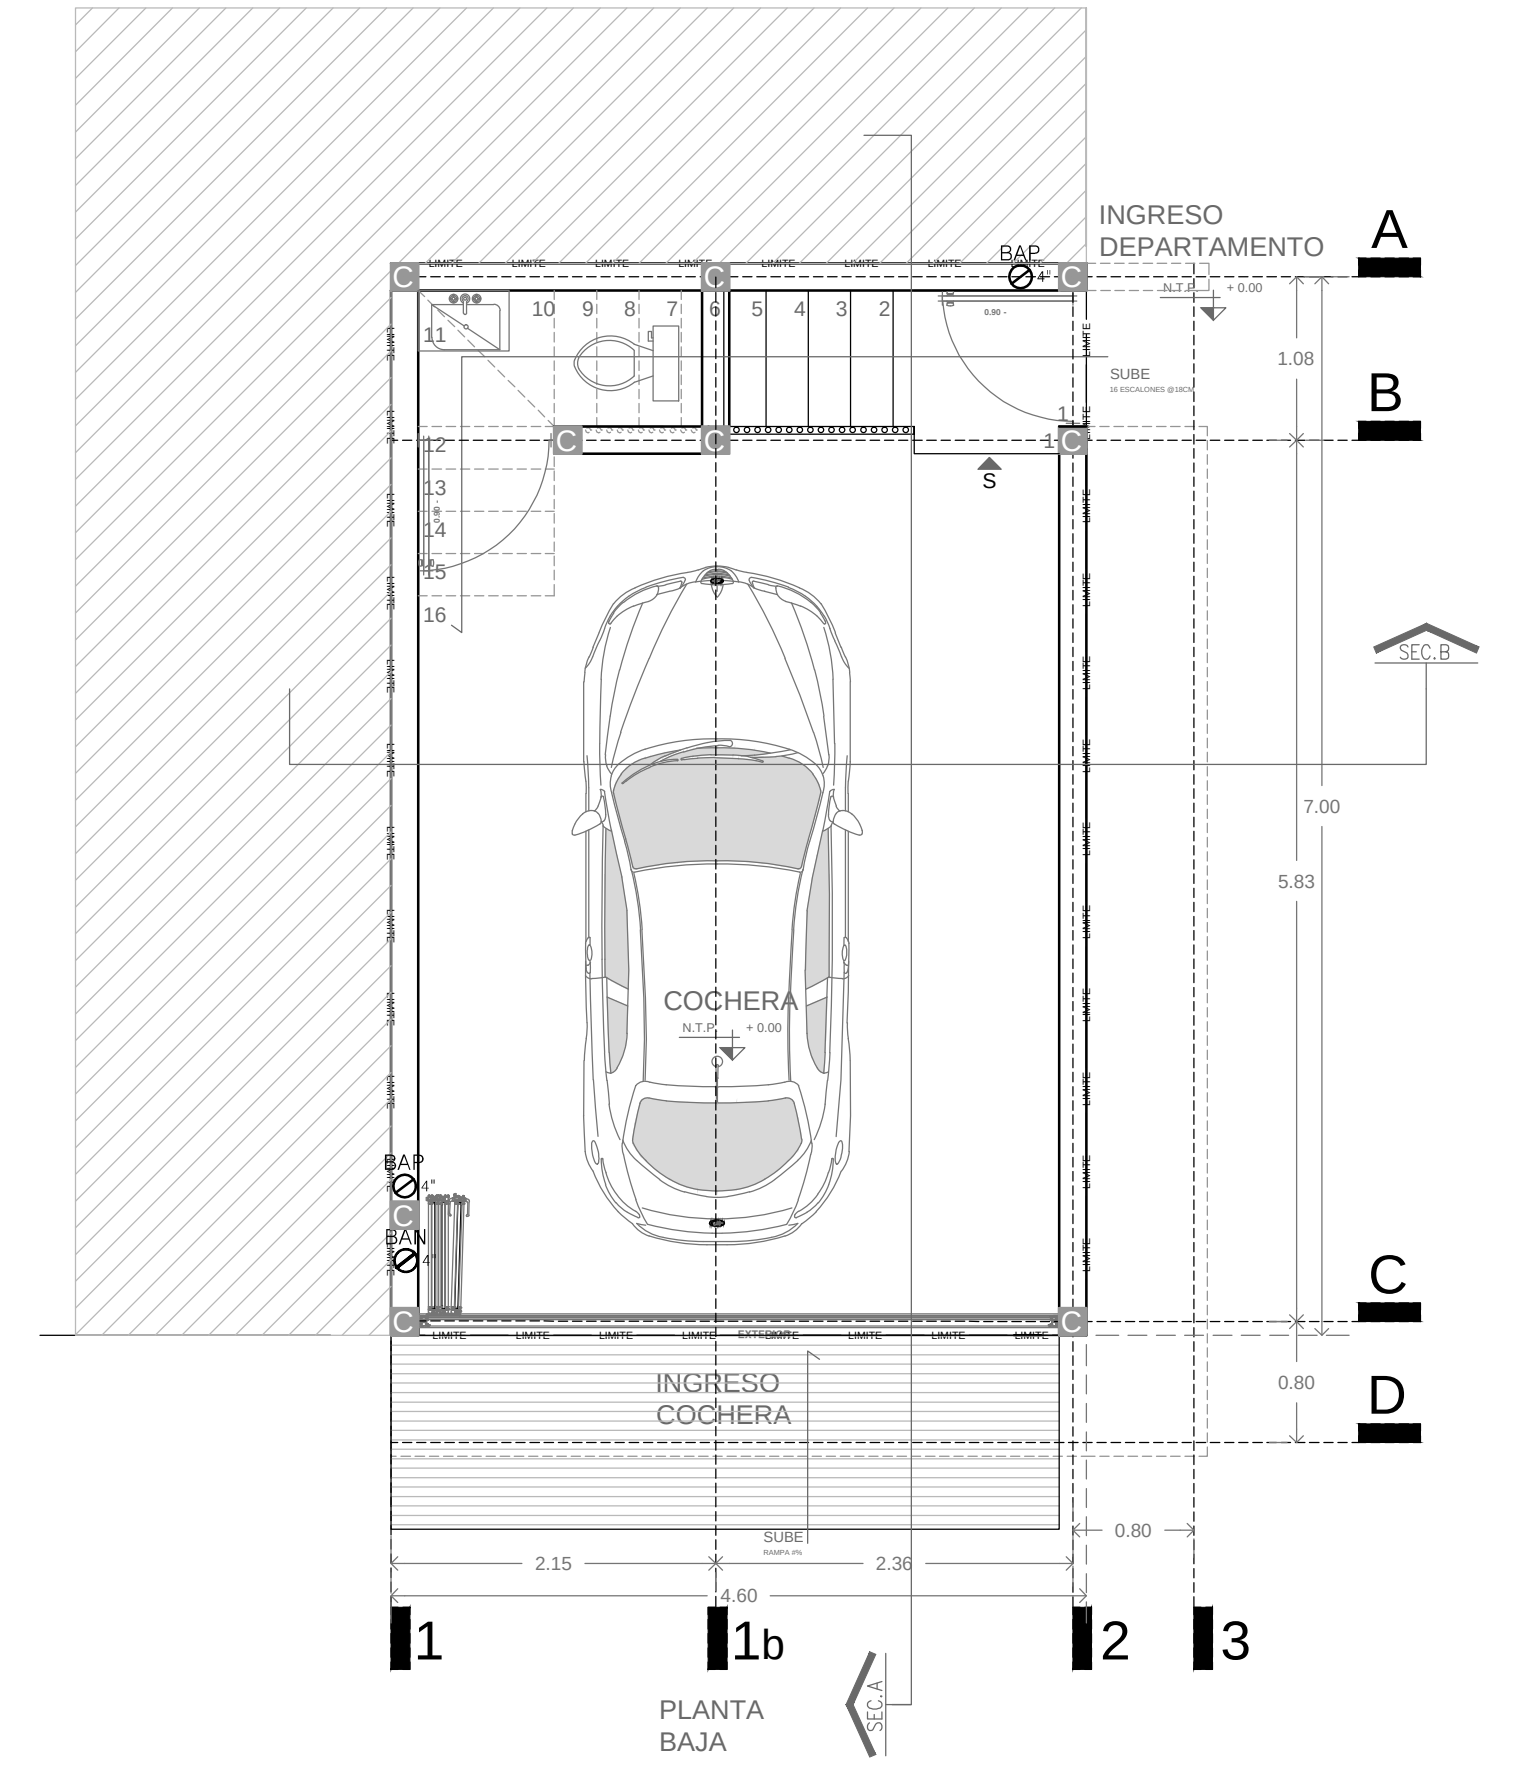


PLANO ARQUITECTONICO
PLANTA BAJA ESCALA 1:75

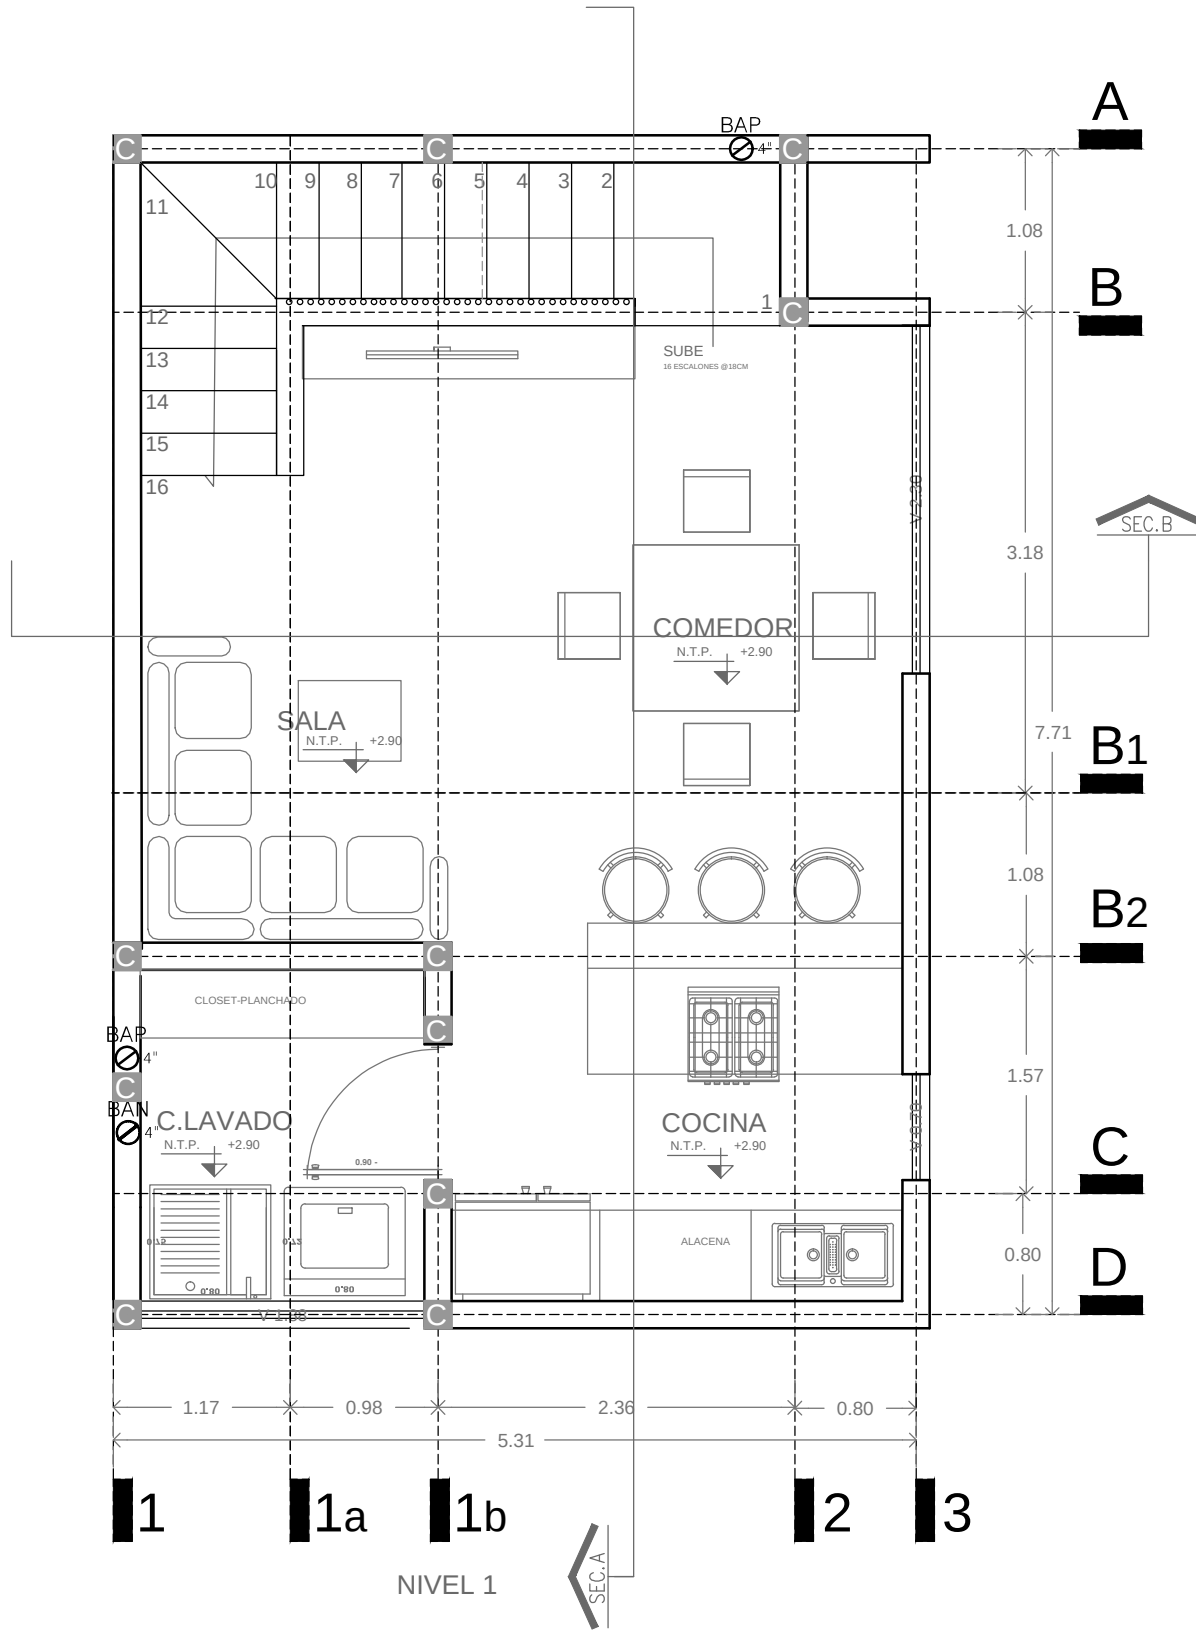


PLANO ARQUITECTONICO
NIVEL 1 ESCALA 1:75

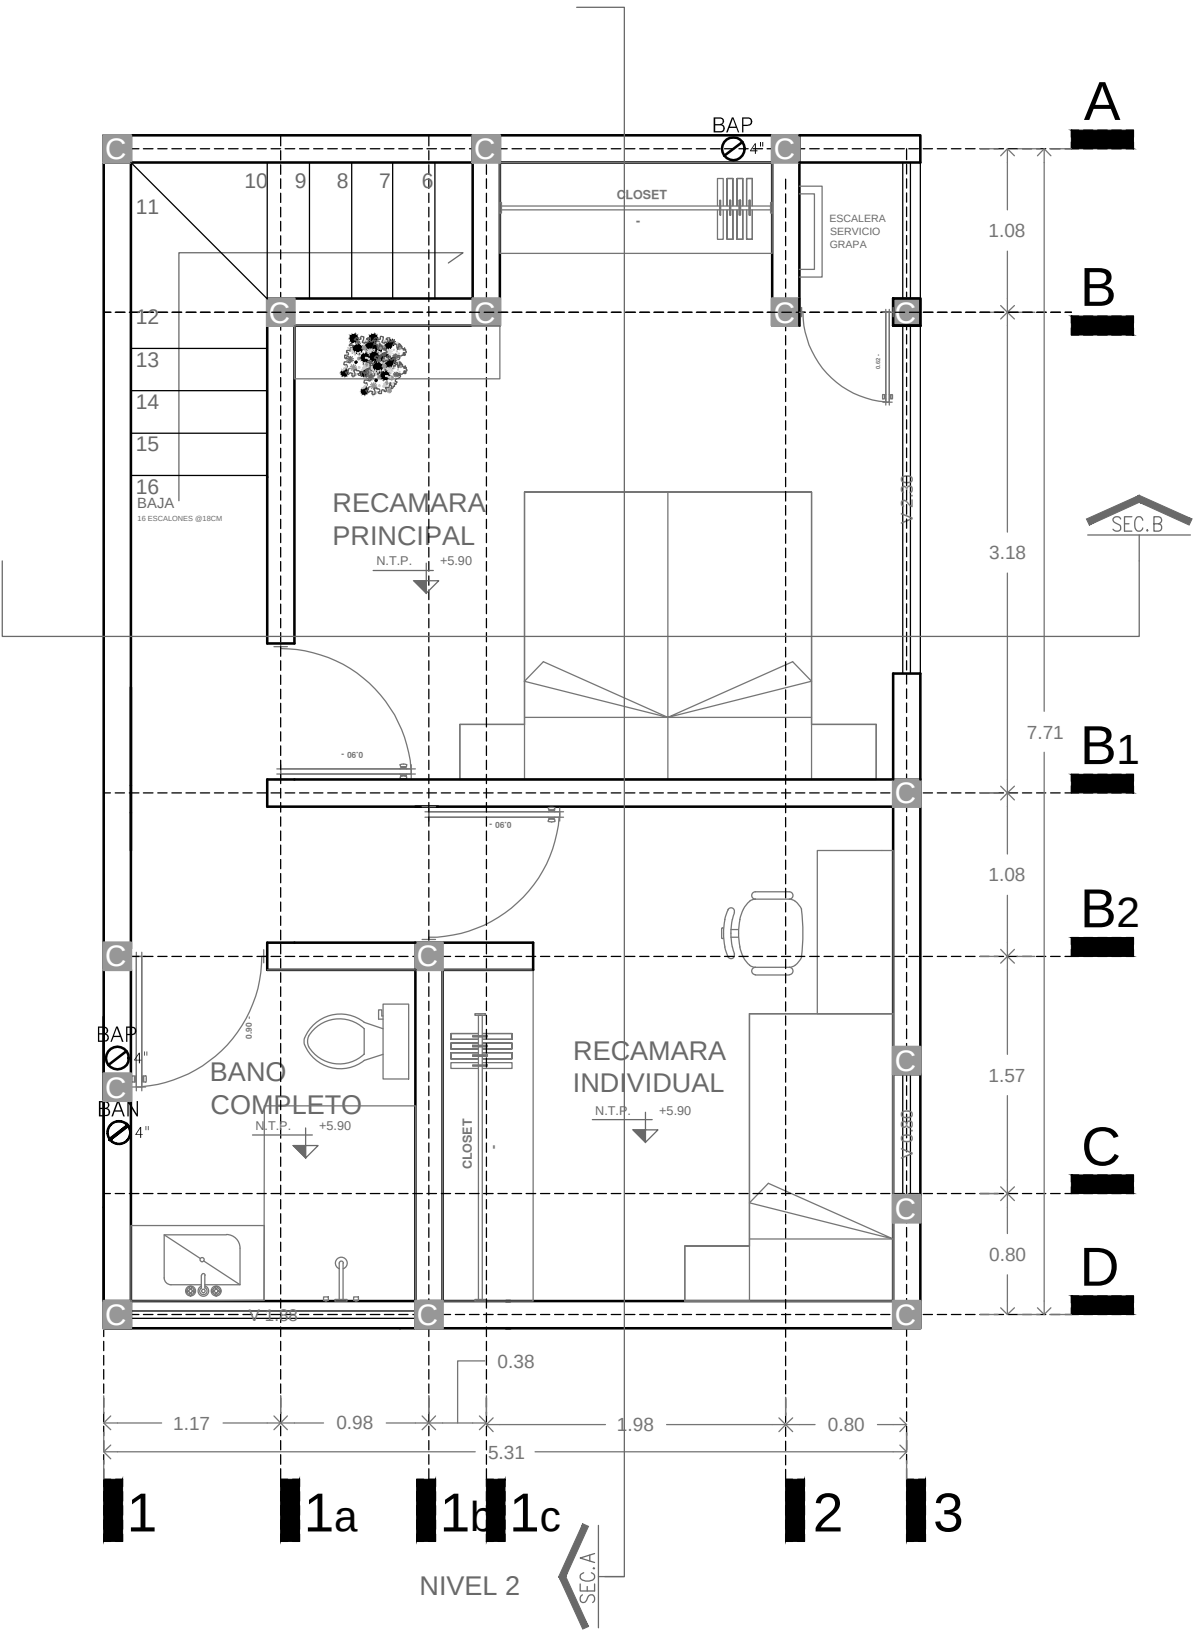


PLANO ARQUITECTONICO
NIVEL 2 ESCALA 1:75

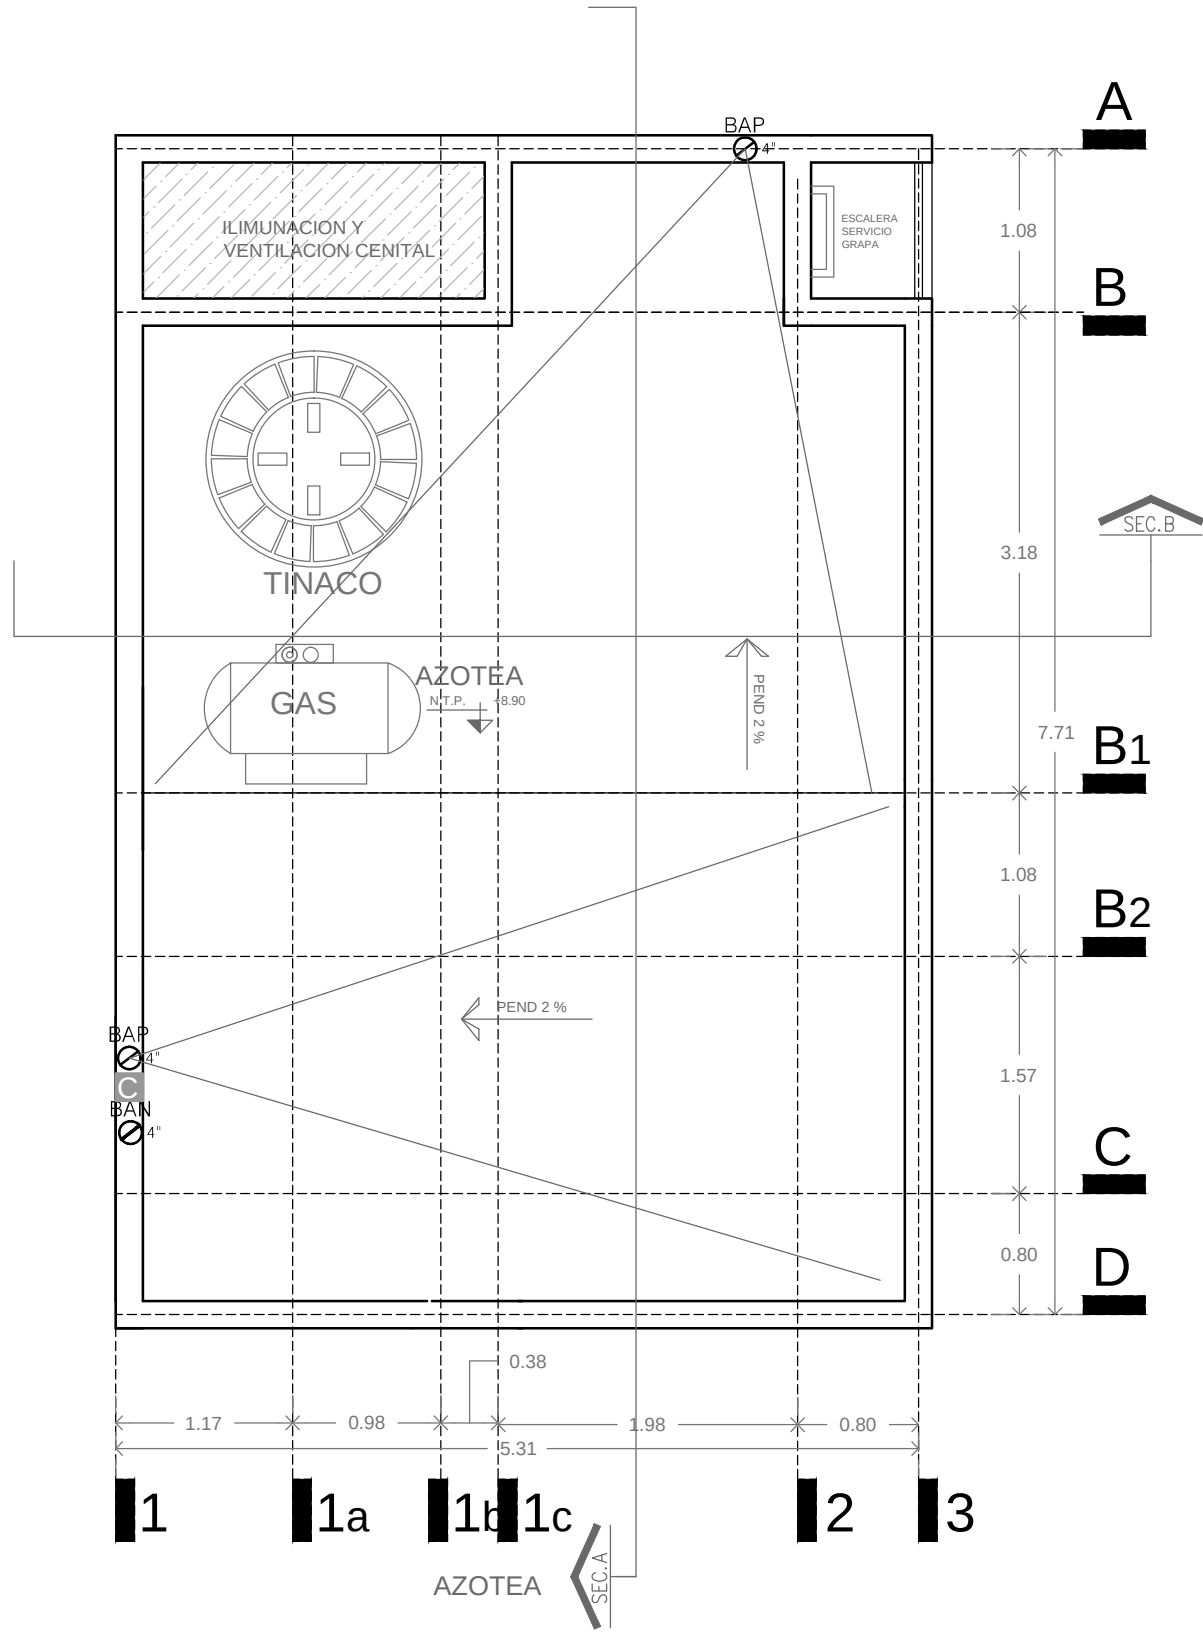


PLANO ARQUITECTONICO
AZOTEAS ESCALA 1:75

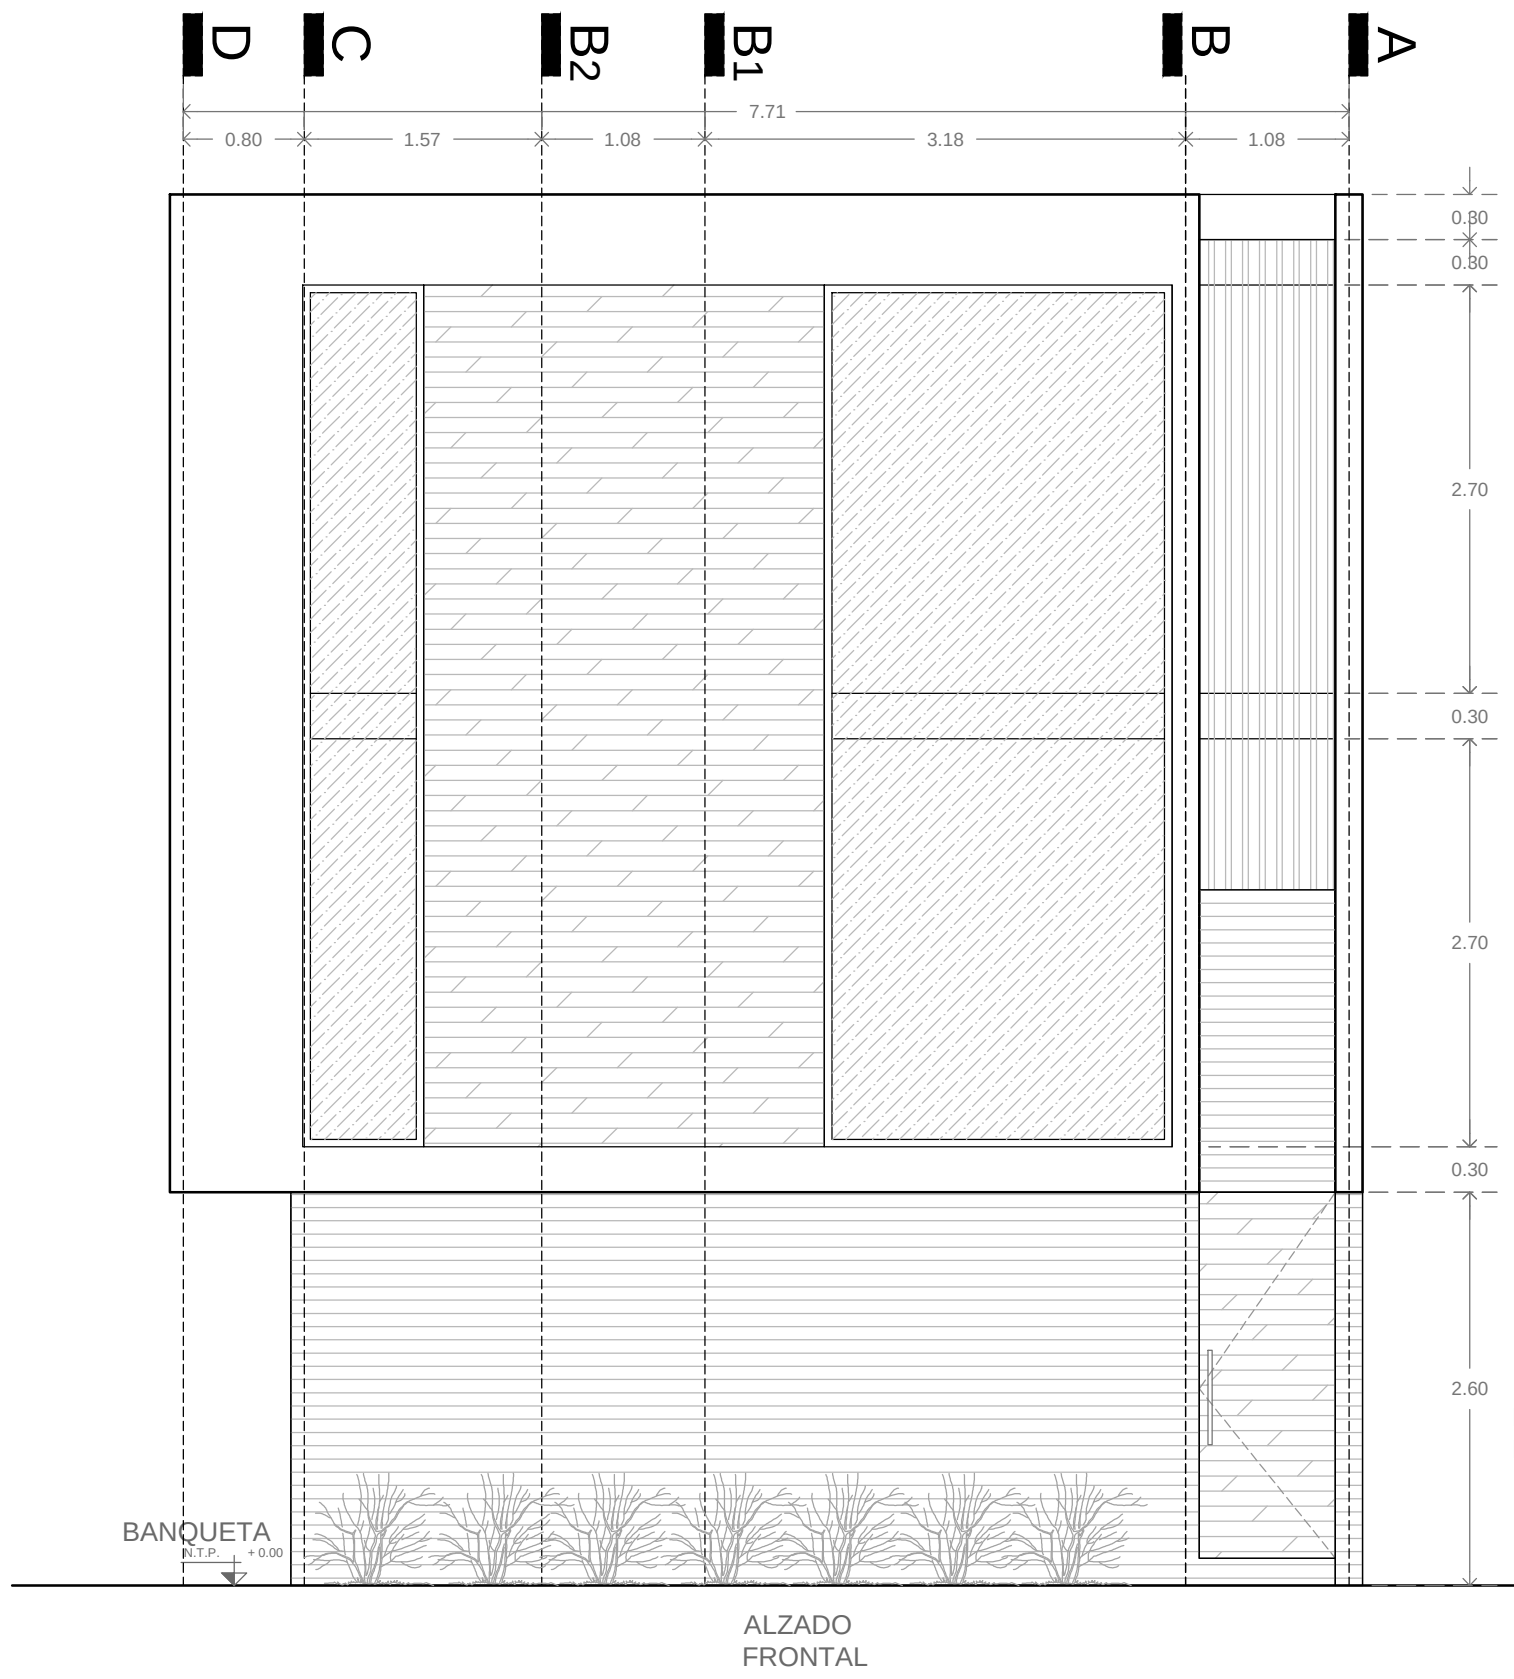


PLANO ARQUITECTONICO
ALZADO FRONTAL ESCALA 1:75

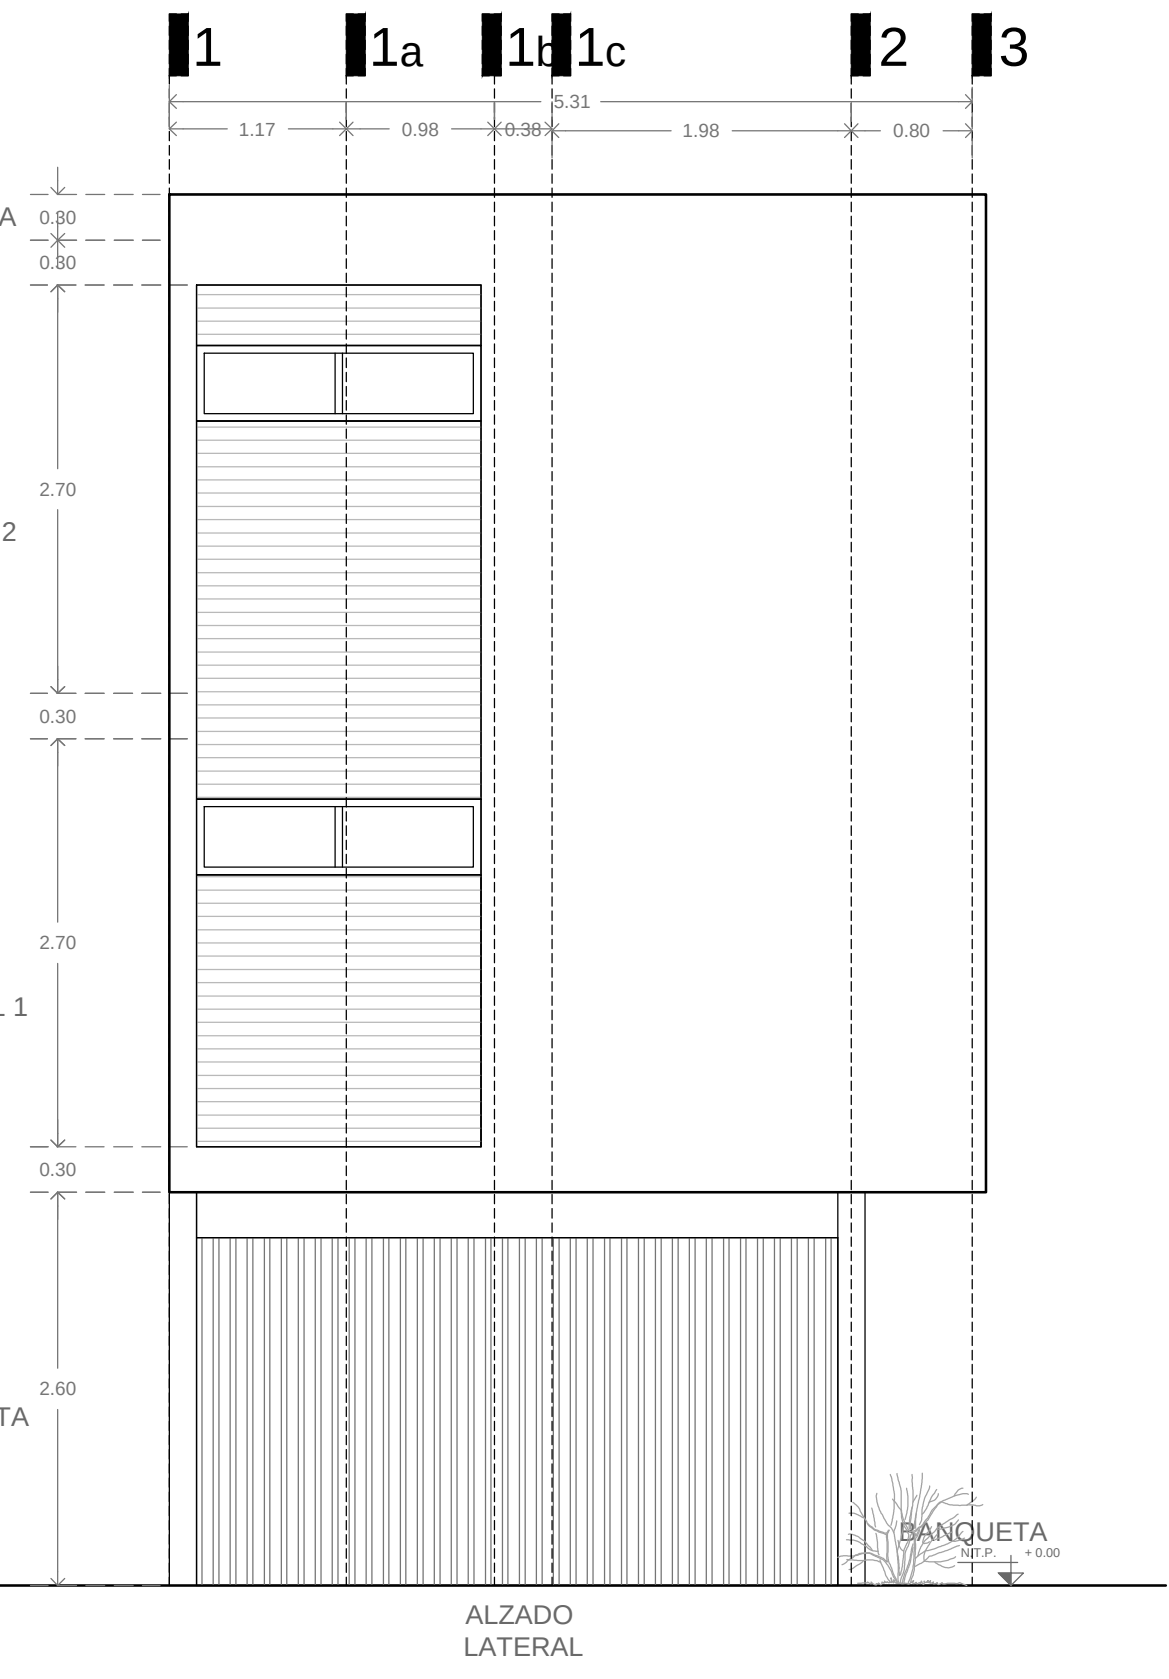

PLANO ARQUITECTONICO
ALZADO LATERAL ESCALA 1:75

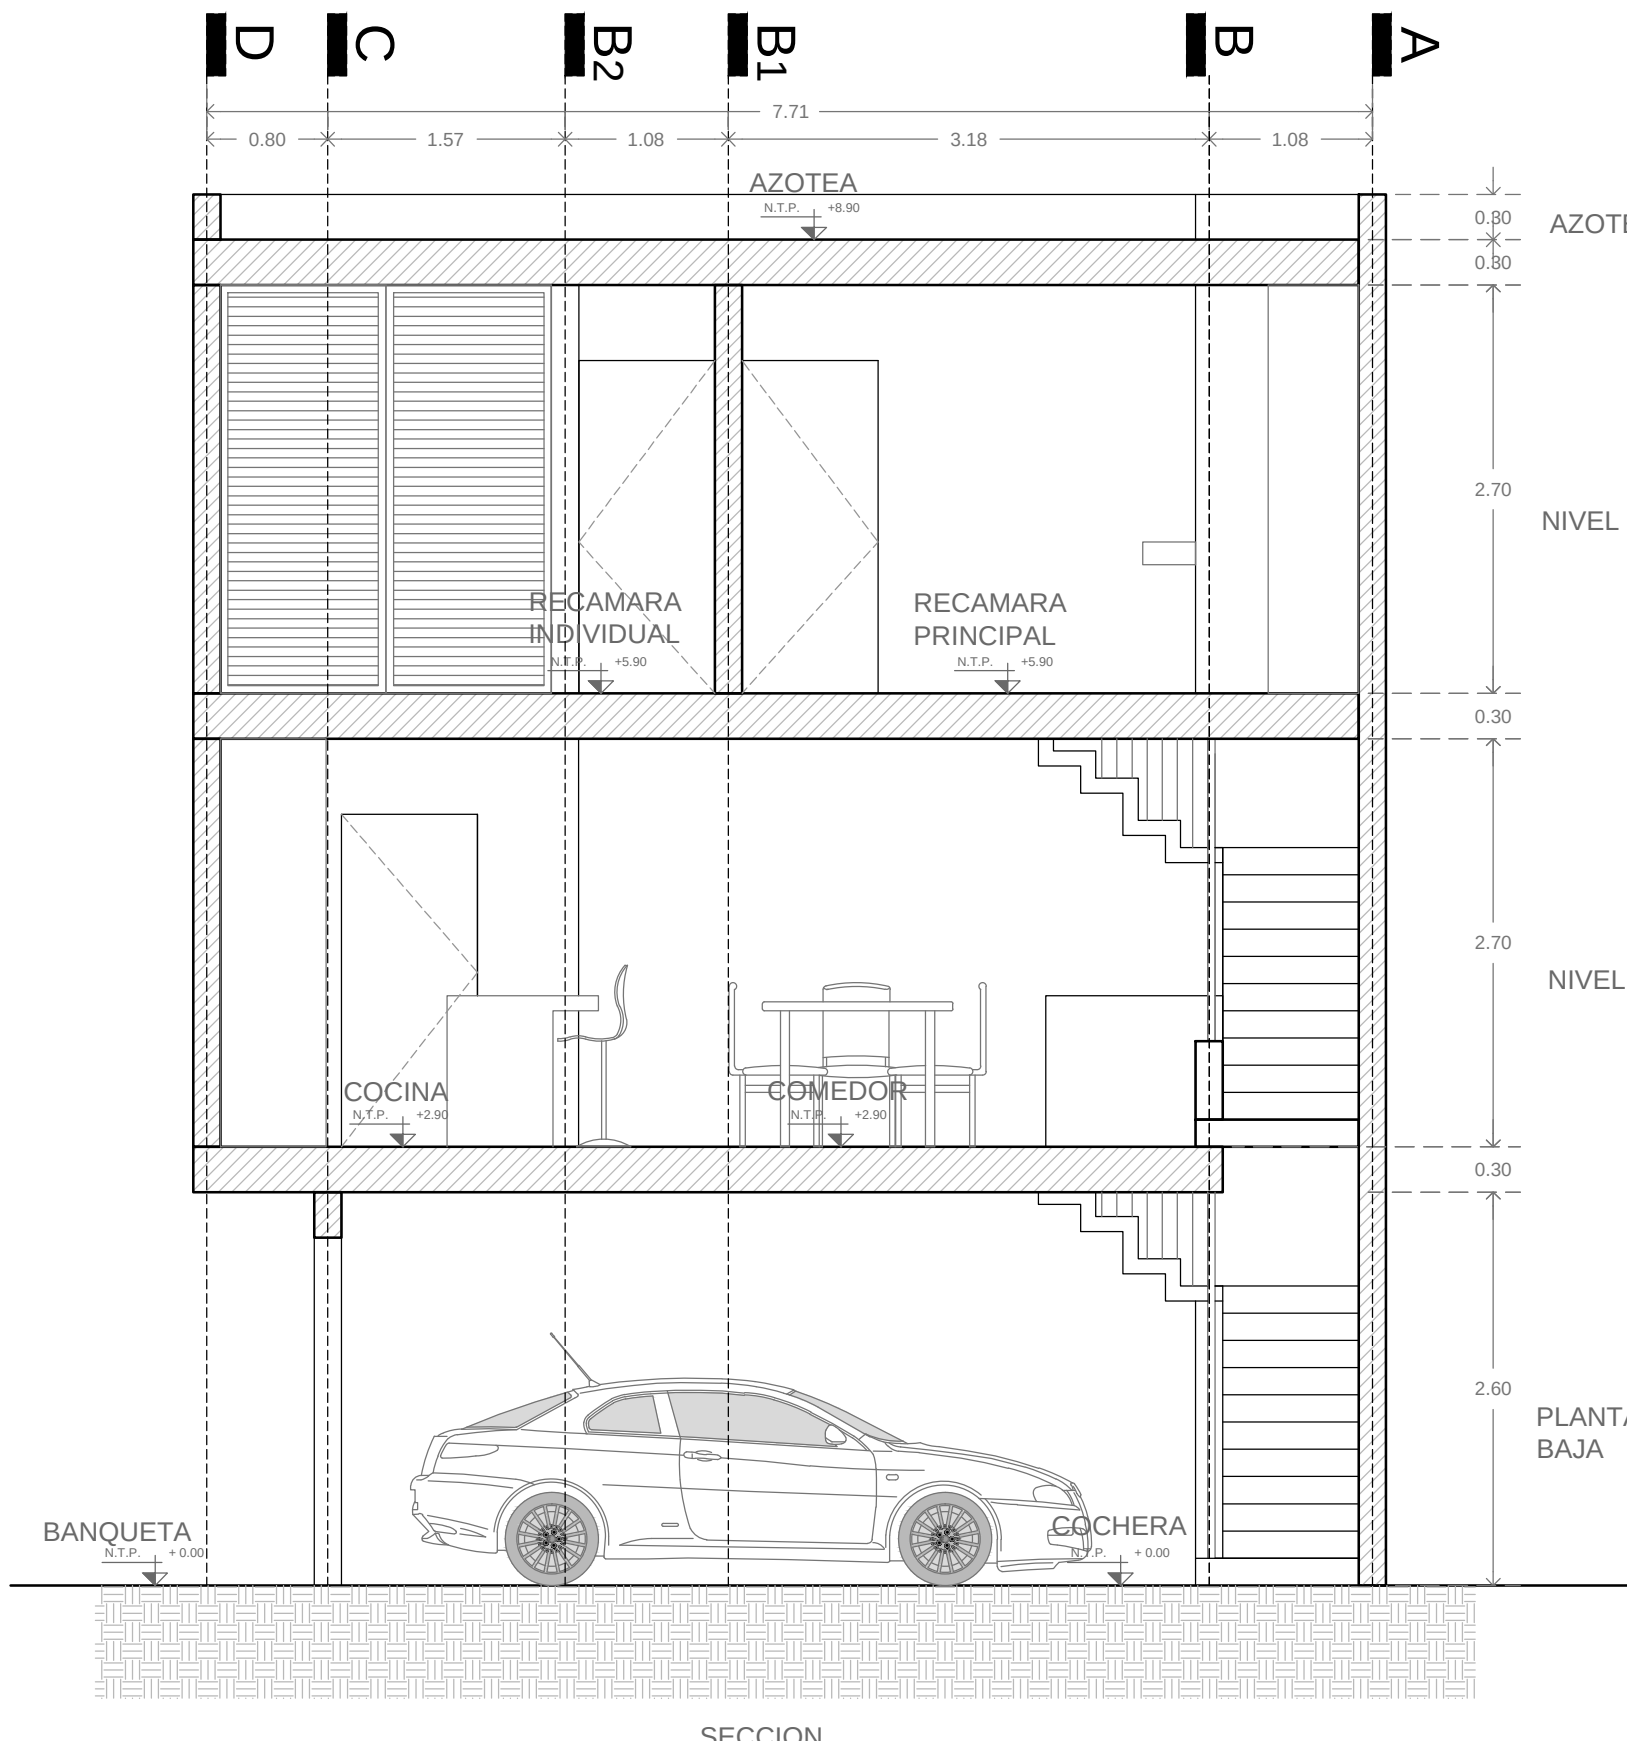

PLANO ARQUITECTONICO
SECCION A ESCALA 1:75

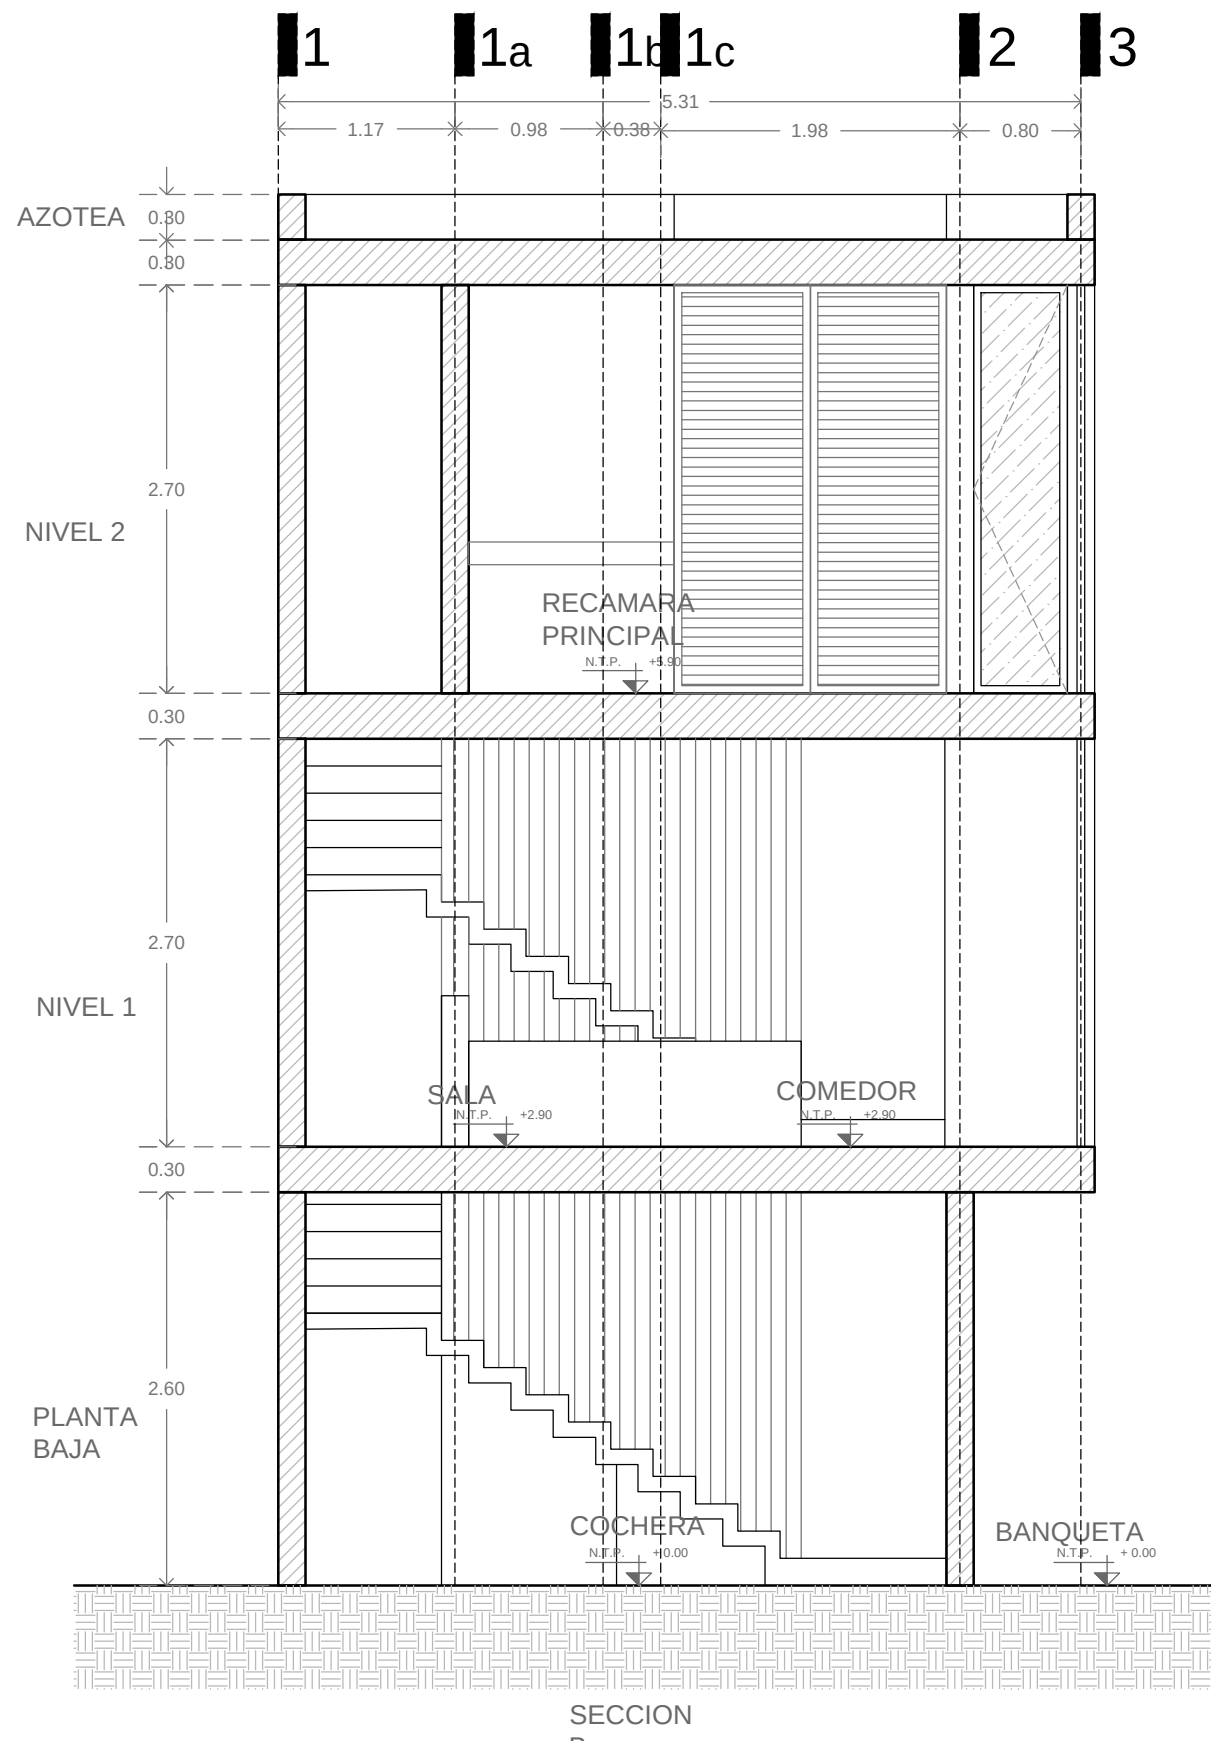

PLANO ARQUITECTONICO
SECCION B ESCALA 1:75

DEPARTAMENTO

RM

UBICACION

MOCTEZUMA

INDEPENDENCIA

MOCTEZUMA

NORTE

N

NOTAS

1.- LAS COTAS RIGEN AL DIBUJO.

2.- LOS PLANOS ARQUITECTONICOS RIGEN A LOS PLANOS ESTRUCTURALES Y DEMAS INGENIERIAS, CUALQUIER DISCREPANCIA EN ELLOS SE DEBERA CONSULTAR A LA DIRECCION DE PROYECTO.

3.- SE DEBERAN VERIFICAR TODAS LAS MEDIDAS Y NIVELES EN OBRA, ANTES DE INICIAR CUALQUIER TRABAJO. SI EXISTIERAN DIFERENCIAS SE DEBERA CONSULTAR A LA DIRECCION DE PROYECTO.

4.- TODOS LOS NIVELES ARQUITECTONICOS SERAN REFERIDOS A UN BANCO DE NIVEL DETERMINADO EN OBRA.

5.- SALVO DONDE SE INDIQUE OTRA CUESTION, TODAS LAS COTAS SON A ACARADOS, POR LO CUAL DEBERAN SER CONSIDERADOS EN LA EJECUCION DE LA OBRA.

OBSERVACIONES

SIMBOLOGIA:

2.- INDICA ACOTACION EN METROS.

1.20 INDICA NOMENCLATURA DE EJE

1.20 INDICA ACOTACION ACUMULADA

1.20 INDICA ACOTACION A EJE

1.20 INDICA ACOTACION GENERAL

INDICA NIVELES EN PLANTAS ARQUITECTONICAS.

INDICA NIVELES EN ELEVACIONES Y SECCIONES.

N.P.T. INDICA NIVEL DE PISO TERMINADO.

N.L.B.L. INDICA NIVEL DE LECHO BAJO DE LOSA.

N.P. INDICA NIVEL DE PRETIL.

N.A. INDICA NIVEL DE AGUA.

N.F. INDICA NIVEL DE FONDO.

N. INDICA NIVEL GENERAL.

INDICA REFERENCIA DE SECCIONES GENERALES.

INDICA NUMERO DE SECCION O DETALLE.

INDICA REFERENCIA DEL PLANO DE LOCALIZACION.

INDICA REFERENCIA DE SECCIONES POR FACHADA.

INDICA NUMERO DE SECCION O DETALLE.

INDICA REFERENCIA DEL PLANO DE LOCALIZACION.

INDICA REFERENCIA DE ALZADOS GENERALES.

INDICA NUMERO DE SECCION O DETALLE.

INDICA REFERENCIA DEL PLANO DE LOCALIZACION.

PROYECTO

arquitectos

LAMINA

PLANO DE PERMISO

CONTIENE

PLANO ARQUITECTONICO

PLANTA - BAJA

PLANTA - NIVEL 1

PLANTA - NIVEL 2

PLANTA - AZOTEAS

ALZADOS

ALZADO - FRONTAL

ALZADO - LATERAL

CORTES

CORTE - LONGITUDINAL (A)

CORTE - TRANSVERSAL (B)

DETALLES CONSTRUCTIVOS

TABLA DE AREAS

PLANTA BAJA

41.75 m2

NIVEL 1

42.50 m2

NIVEL 2

41.75 m2

TOTAL

126.00 m2

DATOS DEL PREDIO

Ubicacion

SAN MARTIN HGO, JALISCO,MEXIC, CP-46770

Propietario

RAMON ZARATE

PERITO:

FECHA:

COORDINADOR PROYECTO:

ARQ. J. ISRAEL REYES RUIZ

25/FEBRERO 2016

COORDINADOR INGENIERIAS:

ARQ. LUIS A. REYES RUIZ

25/FEBRERO 2016

Aprobado en fecha:

REYES ARQUITECTOS

Escala

1:75

0 0.5 1 2.5 5m

Dibujo

X.X.X.X.

Etapas

PROYECTO

Reviso TA

No. Proyecto

P-0215

Aprobo TA

Archivo XXXE-X-3000-DWG

Aprobo Grupo REYES ARQ.

Clave


Rev.

Fecha de emision


00/00/0000

PLANO 1/2


Este plano fue hecho para el sitio y uso especifico, y no puede aplicarse a otro proyecto distinto. El uso de este plano requiere los servicios apropiados de arquitectura e ingenieria autorizados. La reproduccion o utilizacion para otro proyecto no se autoriza y pueden ser contra la ley. © Copyright 2005 DIA y Asociados.

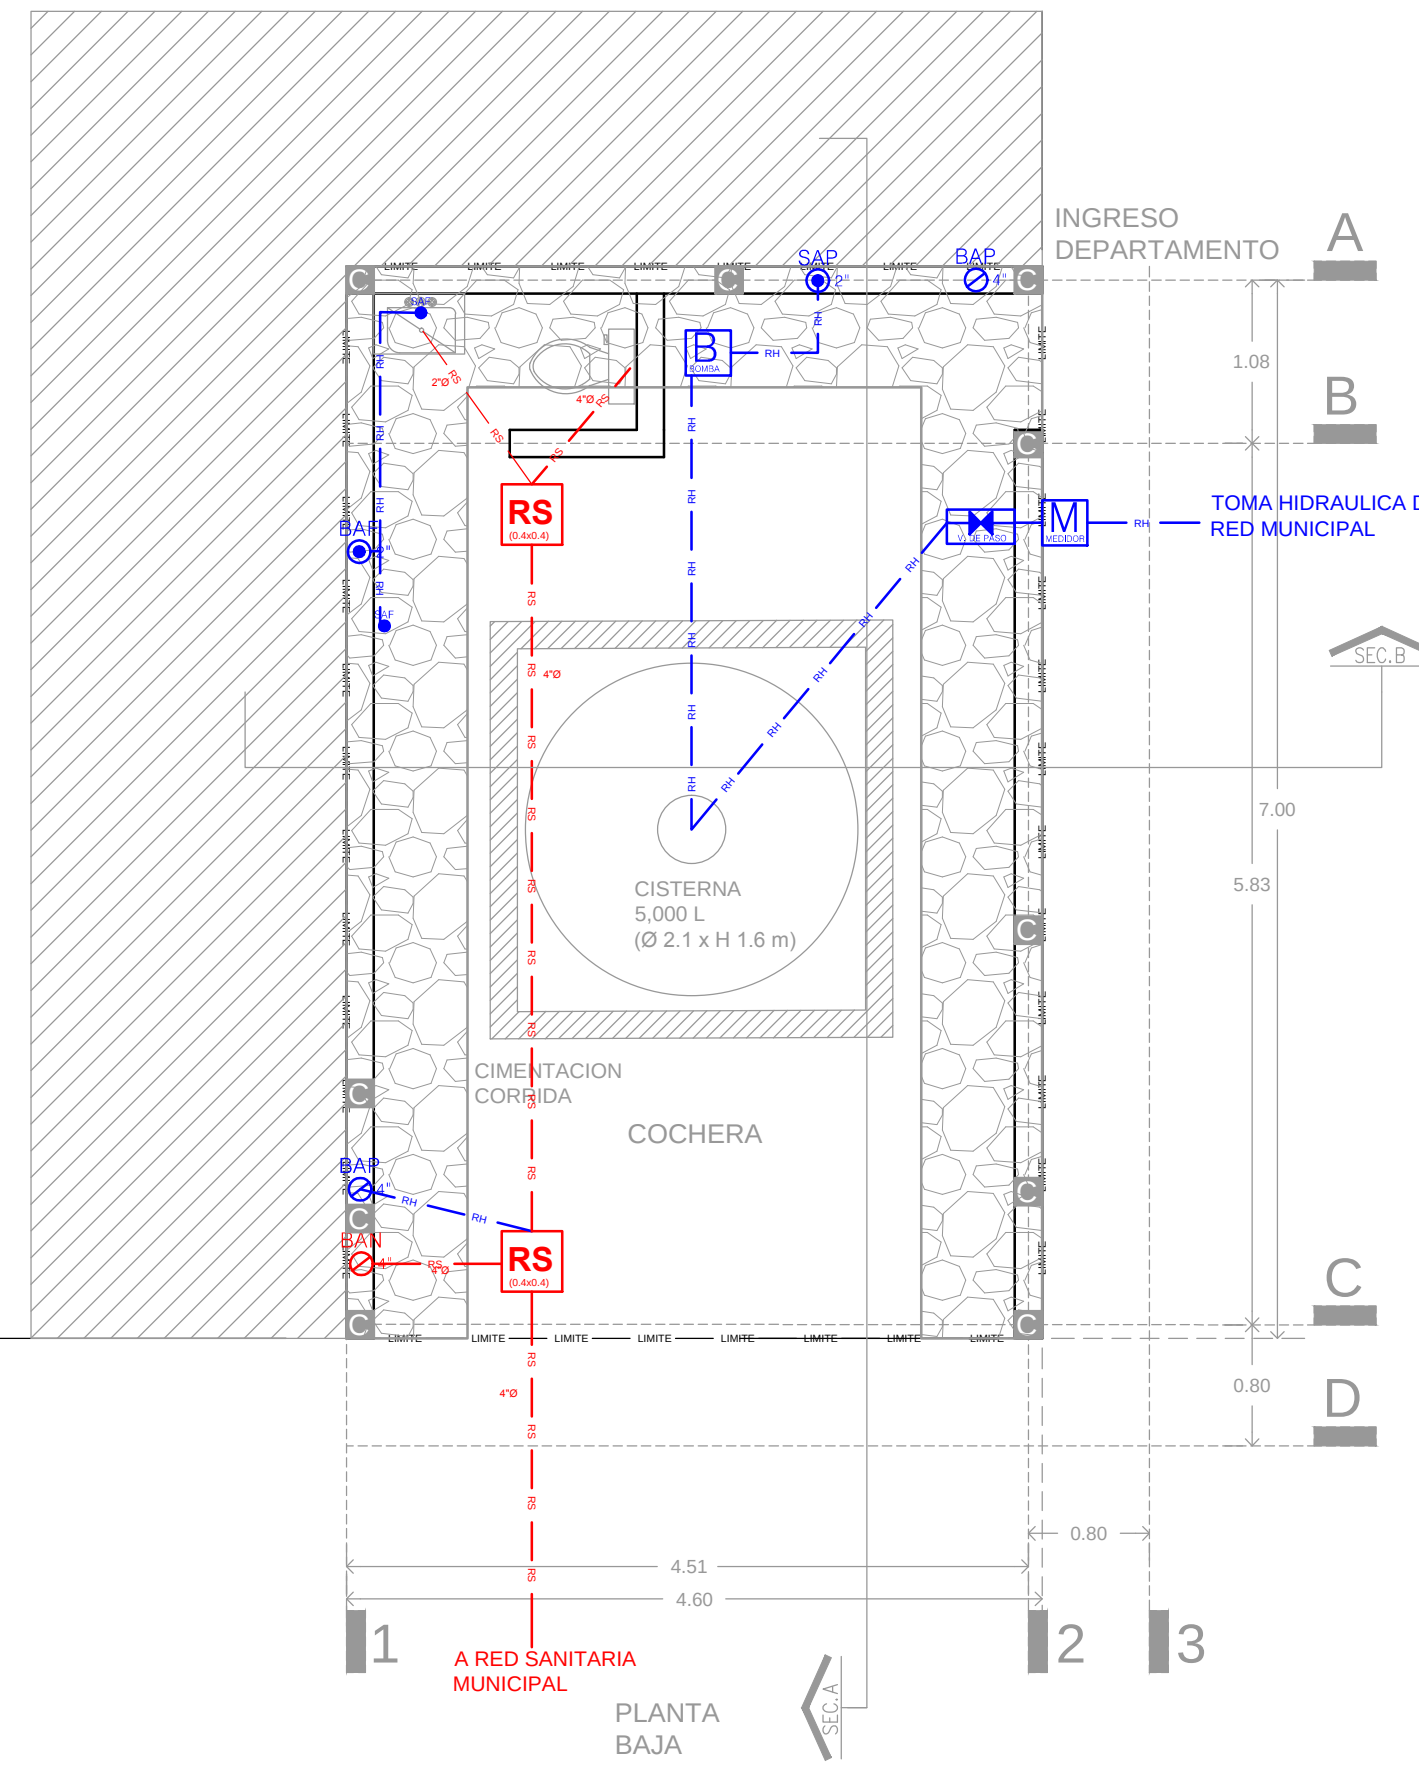


PLANO INSTALACIONES
PLANTA BAJA
CIMENTACION HIDROSANITARIA
ESCALA 1:75

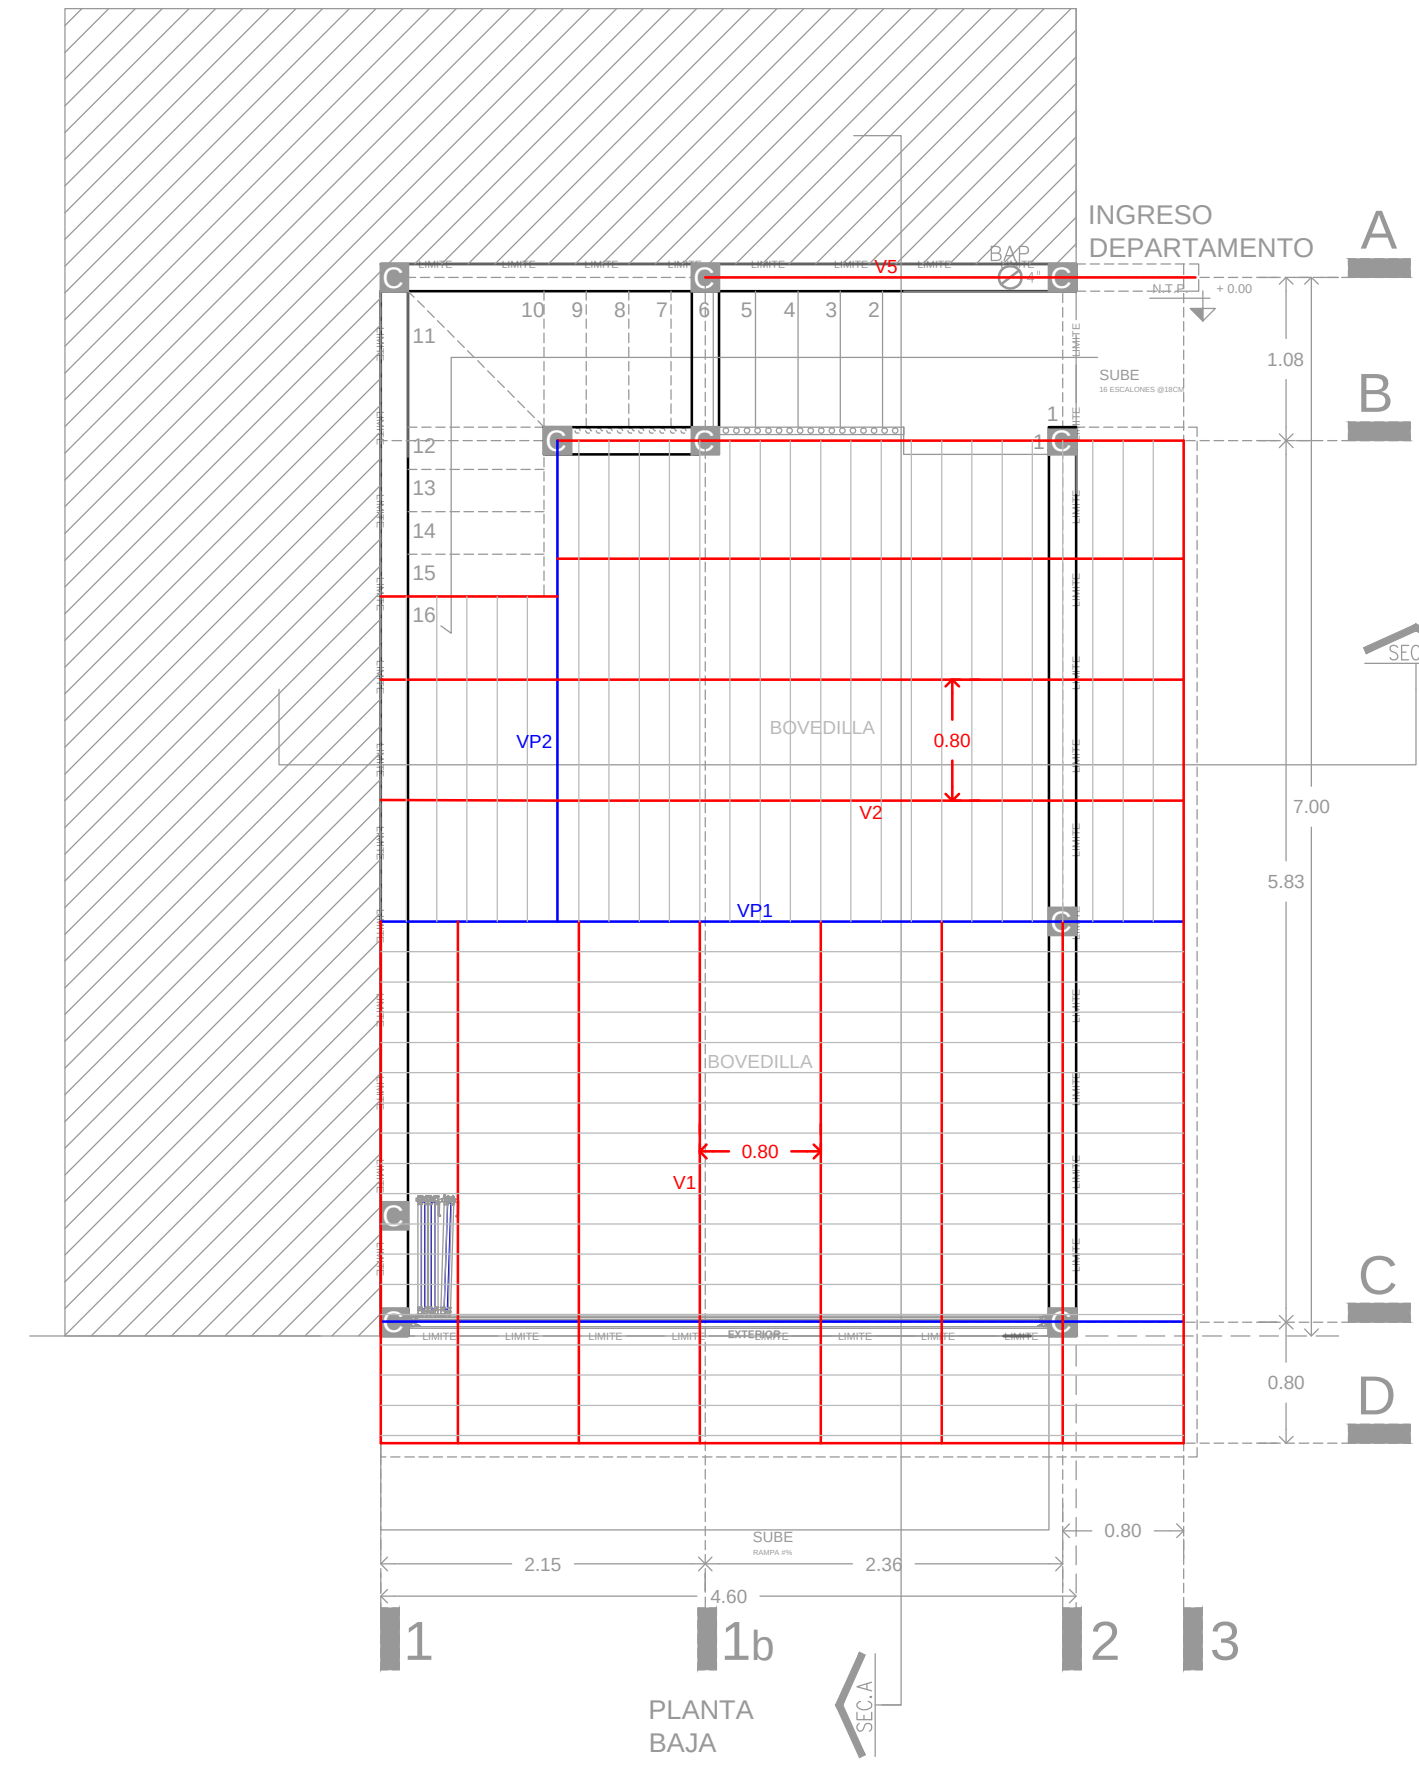


PLANO ESTRUCTURAL
BAJA VIGERIA
ESCALA 1:75

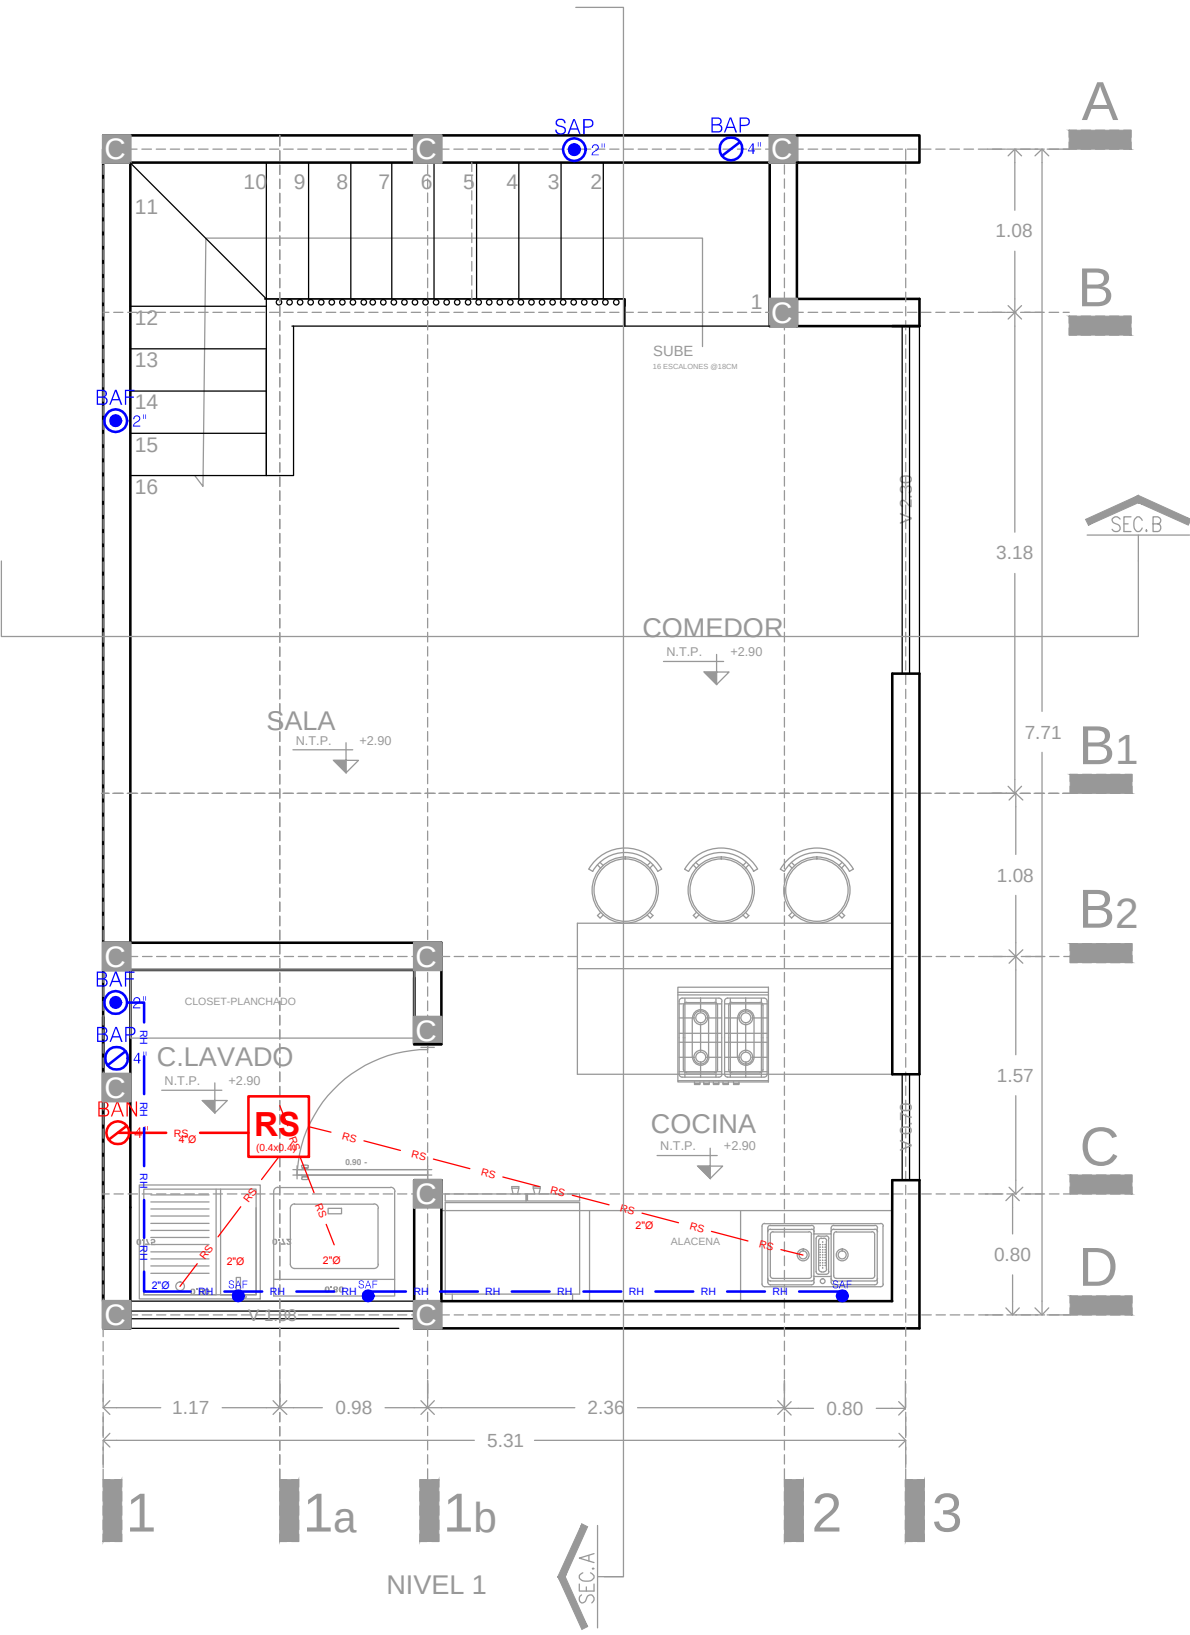


PLANO INSTALACIONES
NIVEL 1 HIDROSANITARIO
ESCALA 1:75

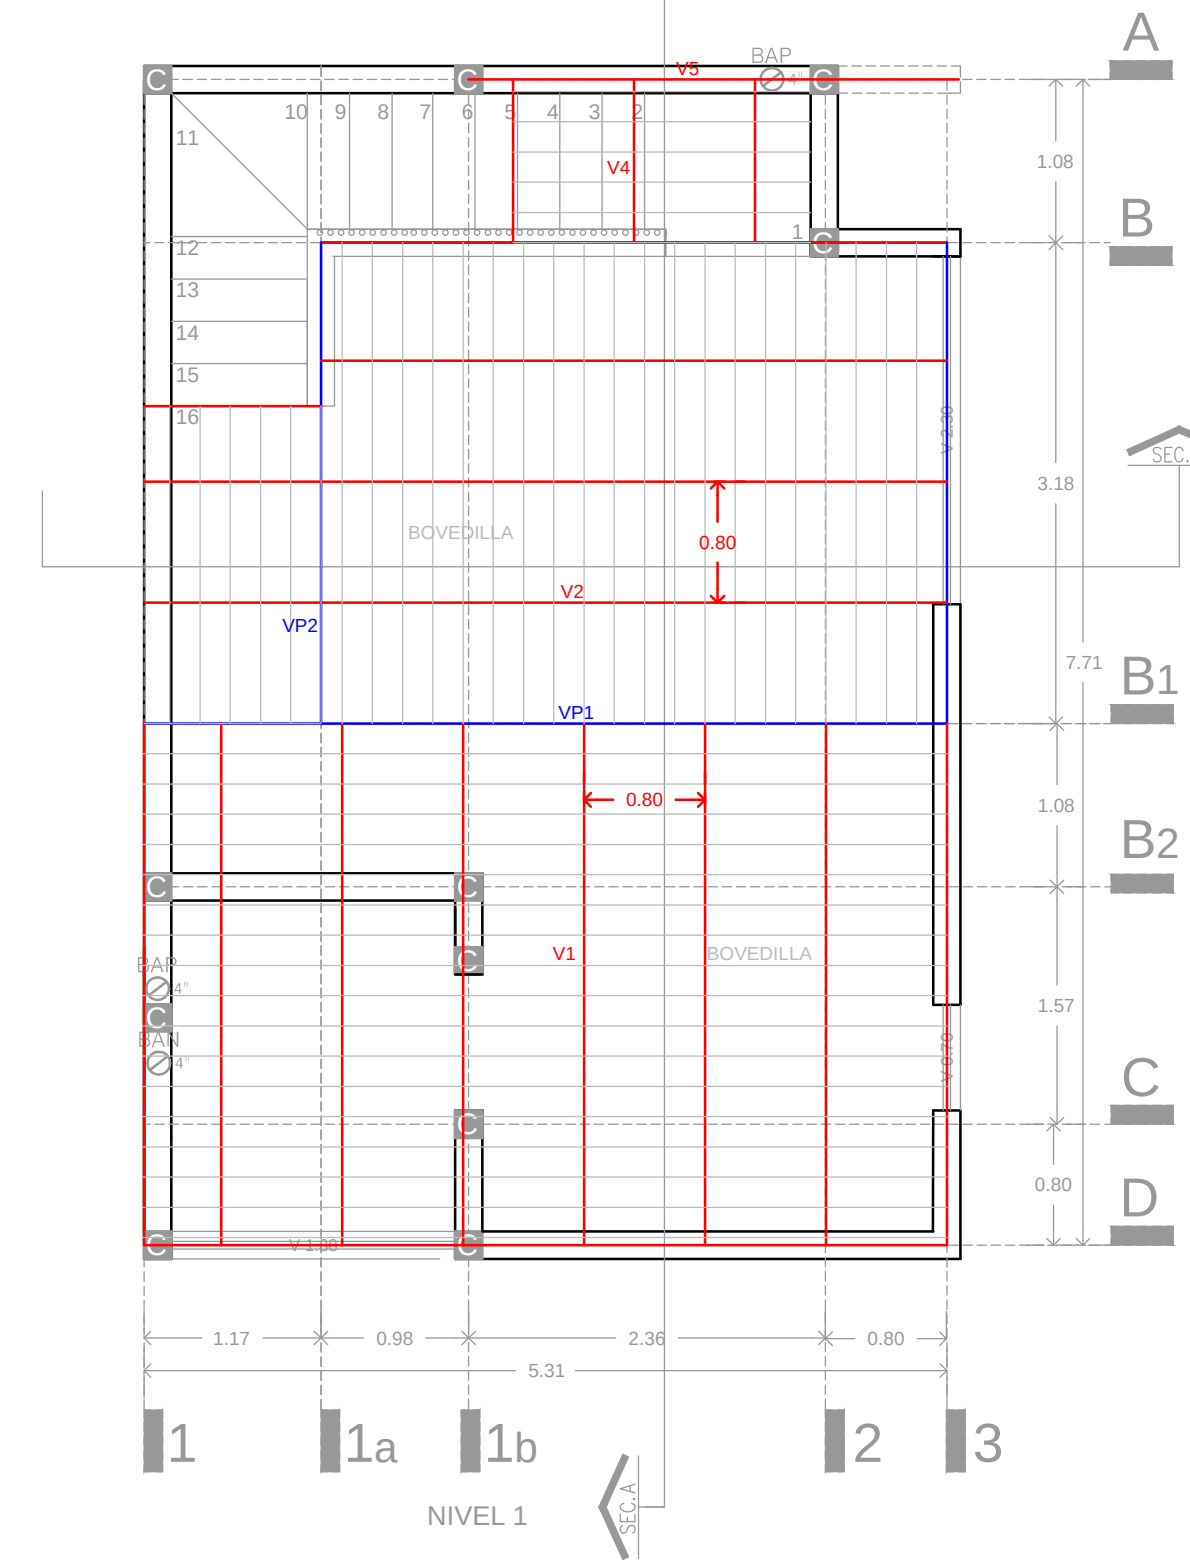


PLANO ESTRUCTURAL
NIVEL1 VIGERIA
ESCALA 1:75

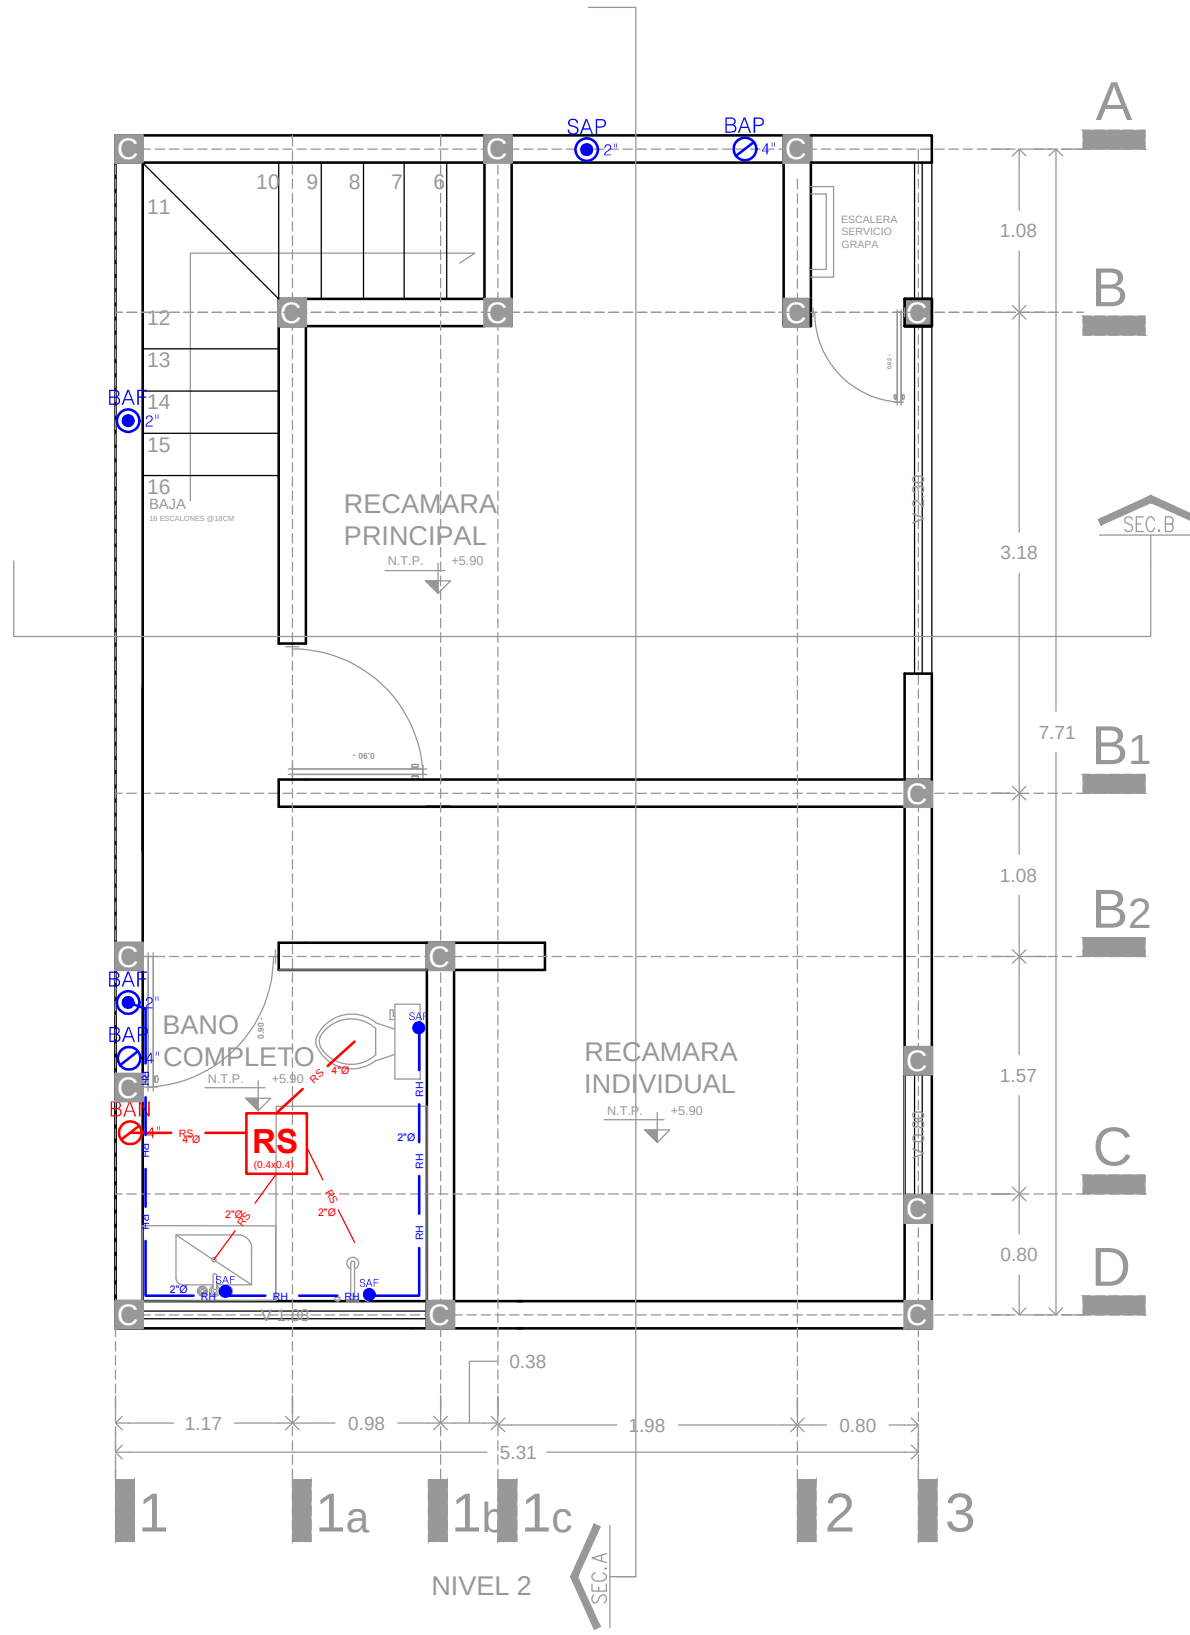

PLANO INSTALACIONES
NIVEL 2 HIDROSANITARIO
ESCALA 1:75

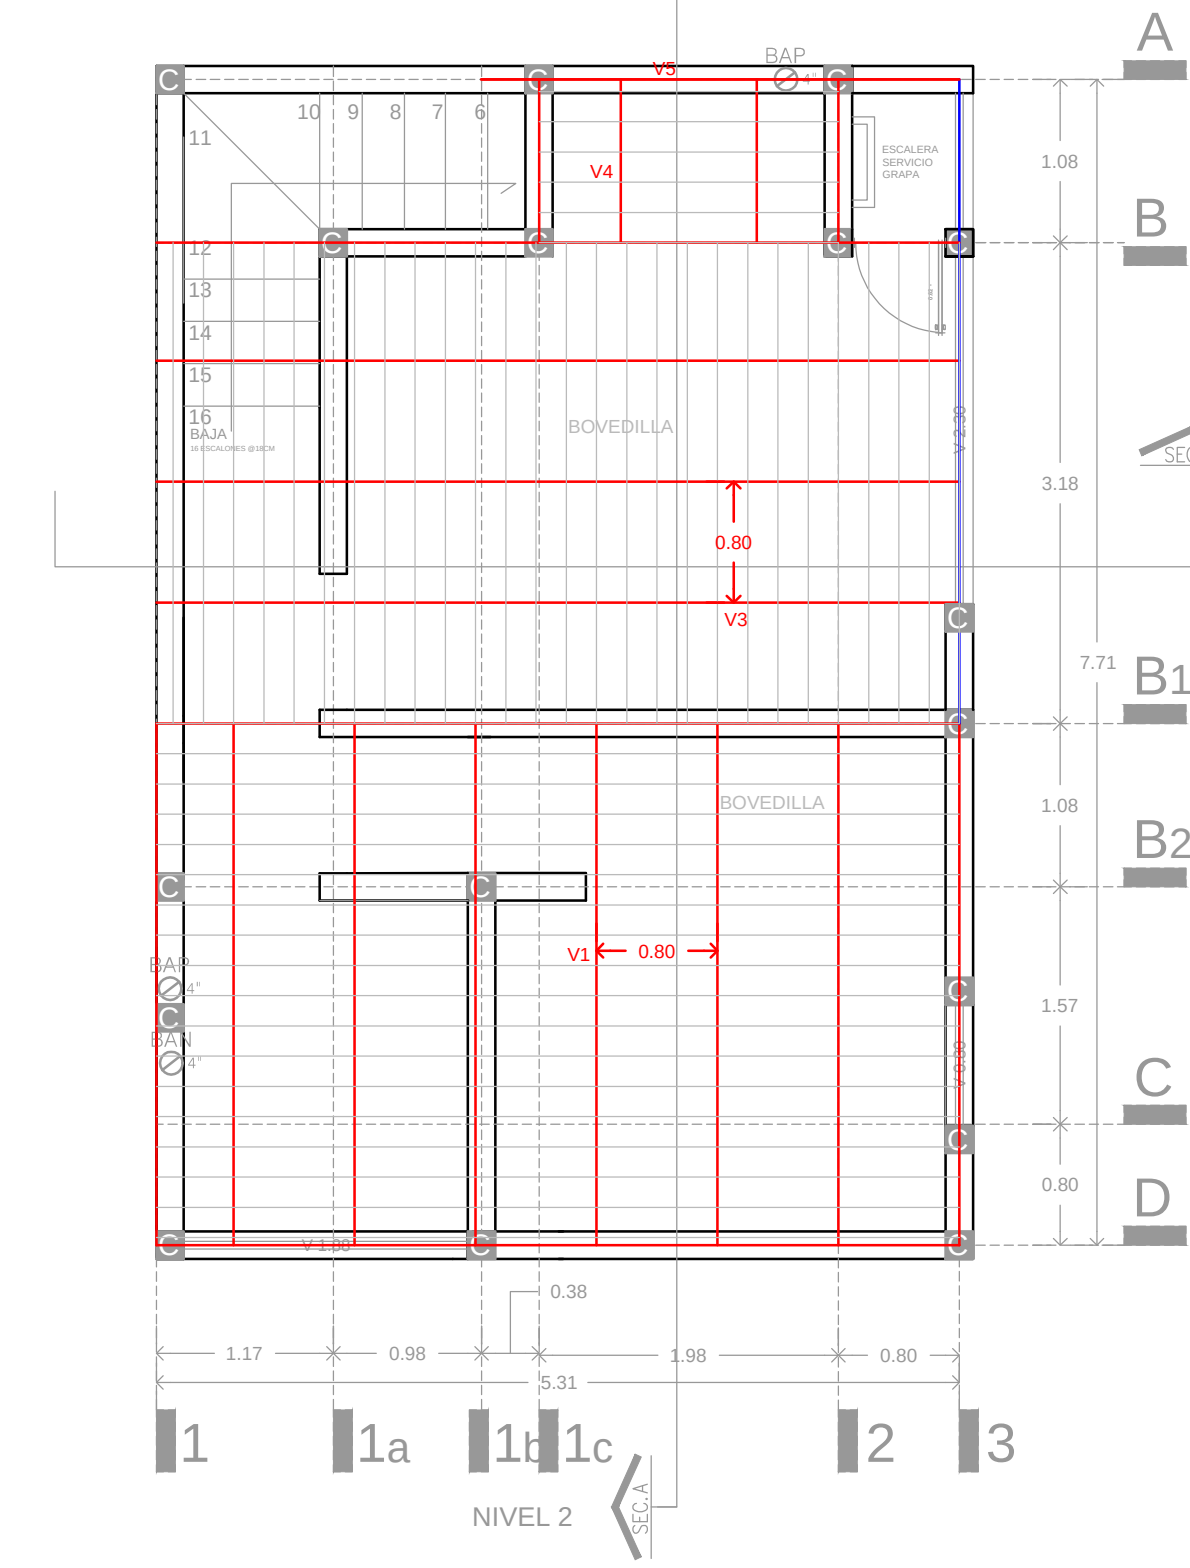


PLANO ESTRUCTURAL
NIVEL 2 VIGERIA
ESCALA 1:75



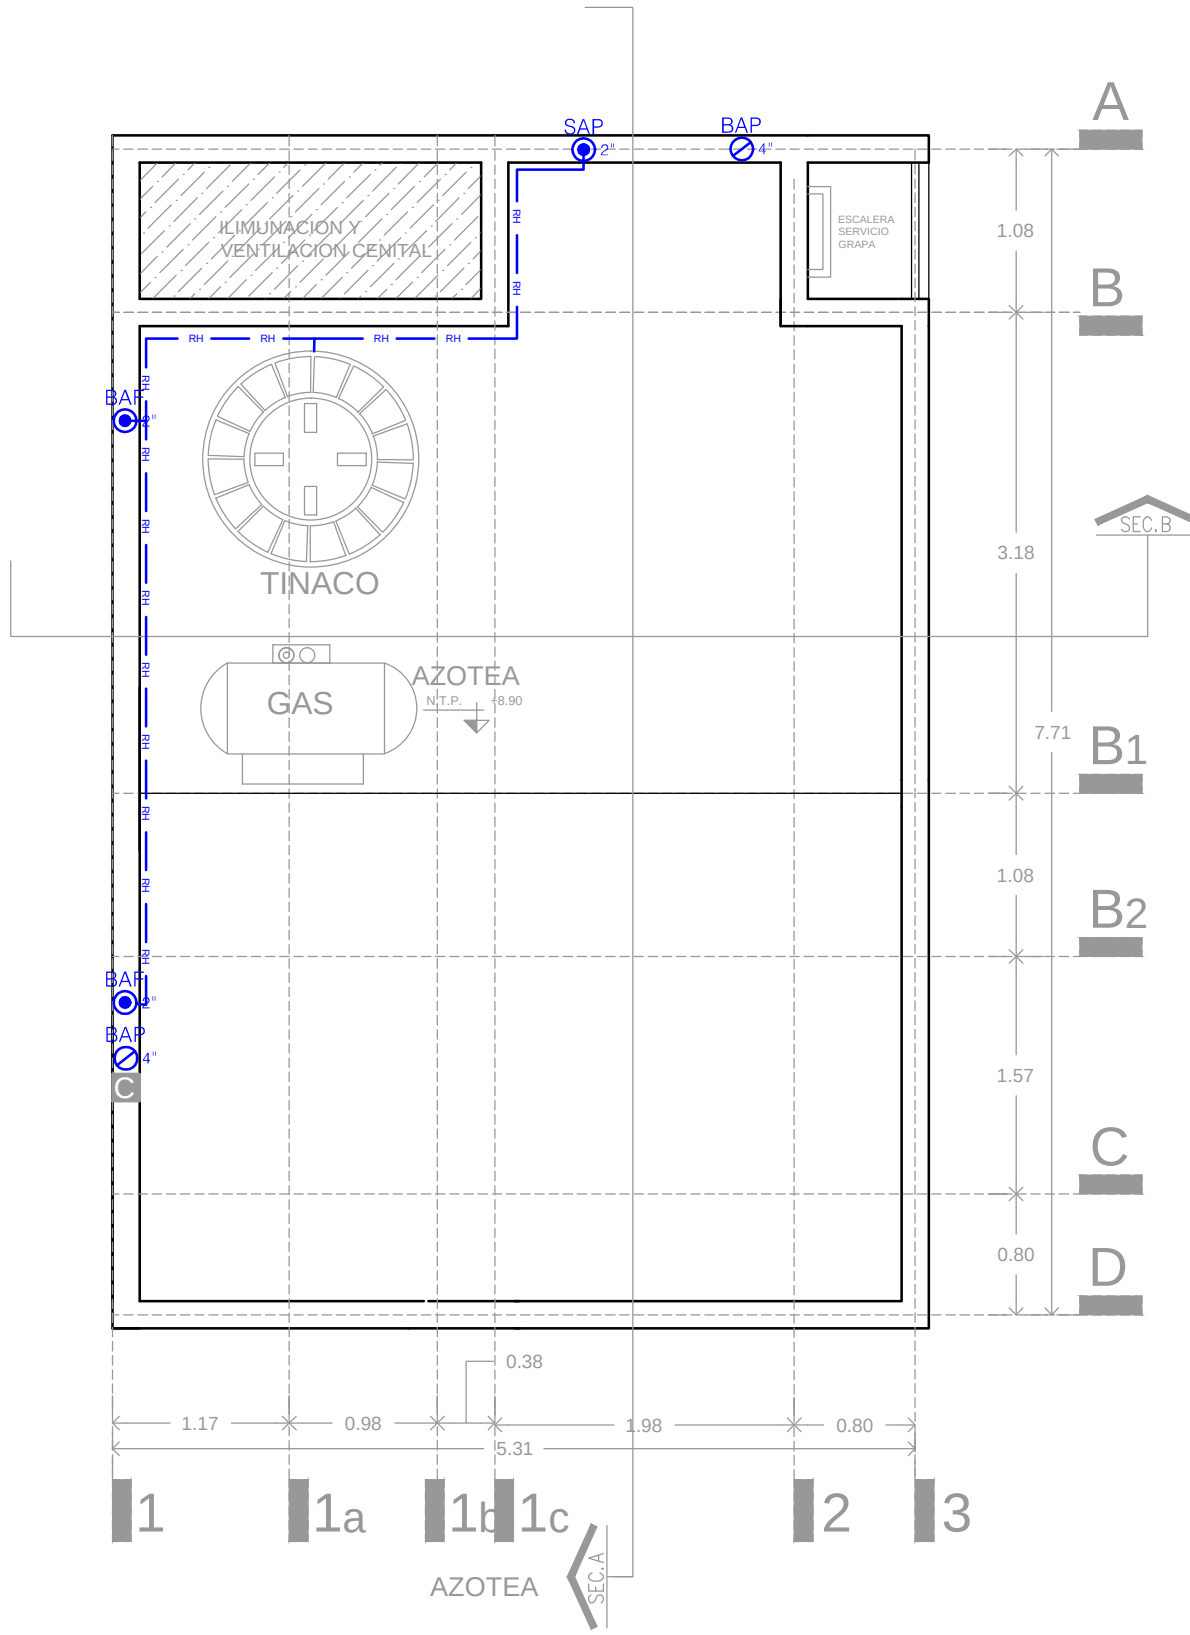


PLANO INSTALACIONES
AZOTEA HIDROSANITARIA
ESCALA 1:75

CIMENTACION CORRIDA

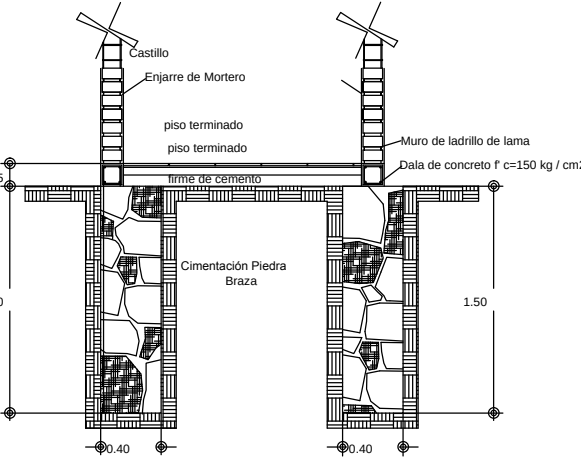

INST. CISTERNA

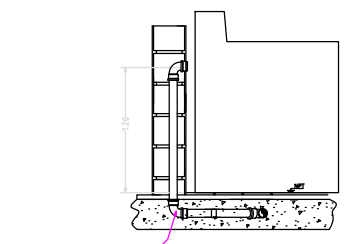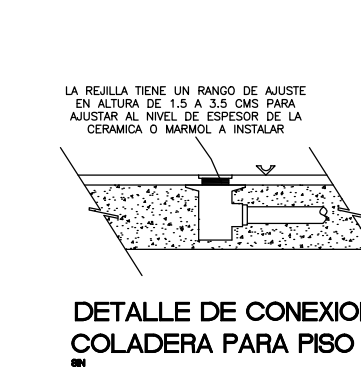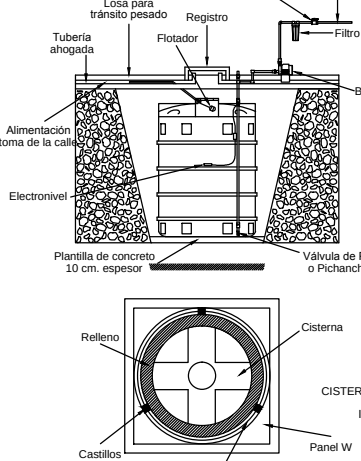


DETALLES CONSTRUCTIVOS


DETALLES CONSTRUCTIVOS
SIN ESCALA

DEPARTAMENTO
RM

UBICACION

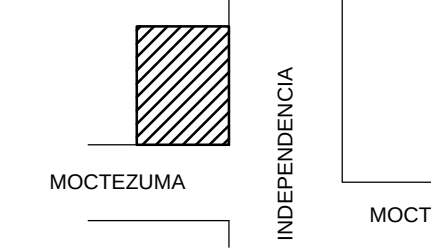

NORTE

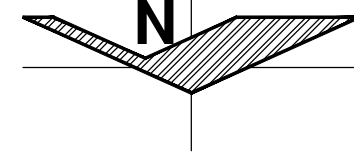

NOTAS

- 1.- LAS COTAS RIGEN AL DIBUJO.
- 2.- LOS PLANOS ARQUITECTONICOS RIGEN A LOS PLANOS ESTRUCTURALES Y DEMAS INGENIERIAS. CUALQUIER DISCREPANCIA EN ELLOS SE DEBERA CONSULTAR A LA DIRECCION DE PROYECTO.
- 3.- SE DEBERAN VERIFICAR TODAS LAS MEDIDAS Y NIVELES EN OBRA, ANTES DE INICIAR CUALQUIER TRABAJO. SI EXISTIERAN DIFERENCIAS SE DEBERA CONSULTAR A LA DIRECCION DE PROYECTO.
- 4.- TODOS LOS NIVELES ARQUITECTONICOS SERAN REFERIDOS A UN BANCO DE NIVEL DETERMINADO EN OBRA.
- 5.- SALVO DONDE SE INDIQUE OTRA CUESTION, TODAS LAS COTAS SON A ACARADOS, POR LO CUAL DEBERAN SER CONSIDERADOS EN LA EJECUCION DE LA OBRA.

OBSERVACIONES

SIMBOLOGIA:

- INDICA ACOTACION EN METROS.
- INDICA NOMENCLATURA DE EJE.
- INDICA ACOTACION ACUMULADA.
- INDICA ACOTACION A EJE.
- INDICA ACOTACION GENERAL.
- INDICA NIVELES EN PLANTAS ARQUITECTONICAS.
- INDICA NIVELES EN ELEVACIONES Y SECCIONES.
- INDICA NIVEL DE PISO TERMINADO.
- INDICA NIVEL DE LECHO BAJO DE LOSA.
- INDICA NIVEL DE PRETIL.
- INDICA NIVEL DE AGUA.
- INDICA NIVEL DE FONDO.
- INDICA NIVEL GENERAL.
- INDICA REFERENCIA DE SECCIONES GENERALES.
- INDICA NUMERO DE SECCION O DETALLE.
- INDICA REFERENCIA DEL PLANO DE LOCALIZACION.
- INDICA REFERENCIA DE SECCIONES POR FACHADA.
- INDICA NUMERO DE SECCION O DETALLE.
- INDICA REFERENCIA DEL PLANO DE LOCALIZACION.
- INDICA REFERENCIA DE ALZADOS GENERALES.
- INDICA NUMERO DE SECCION O DETALLE.
- INDICA REFERENCIA DEL PLANO DE LOCALIZACION.

PROYECTO



LAMINA

PLANO DE PERMISO

CONTIENE:

- PLANO INSTALACIONES
- PLANTA - BAJA CIMENTACION HIDROSANITARIA
- PLANTA - NIVEL 1 HIDROSANITARIA
- PLANTA - NIVEL 2 HIDROSANITARIA
- PLANTA - AZOTEA HIDROSANITARIA
- PLANO ESTRUCTURAL
- PLANTA - BAJA VIGERIA
- PLANTA - NIVEL 1 VIGERIA
- PLANTA - NIVEL 2 VIGERIA
- «DETALLES CONSTRUCTIVOS»

TABLA DE CARGAS

CARGAS VIVAS	180.00 kg/m ²
CARGAS MUERTAS	250.00 kg/m ²
TOTAL	430.00 kg/m ²

DATOS DEL PREDIO

Ubicación	SAN MARTIN HGO, JALISCO,MEXIC, CP-46770	INDEPENDENCIA #61
Propietario	RAMON ZARATE	


PERITO:

COORDINADOR PROYECTO: ARQ. J. ISRAEL REYES RUIZ	FECHA: 25/FEBRERO 2016
COORDINADOR INGENIERIAS: ARQ. LUIS A. REYES RUIZ	FECHA: 25/FEBRERO 2016

Aprobado en fecha:

REYES ARQUITECTOS	
-------------------	--

Escala

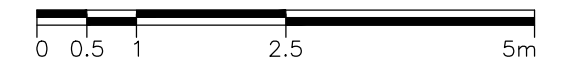

Dibujo

X.X.X.X.	Etapas	PROYECTO
----------	--------	----------

Reviso

TA	No. Proyecto	P-0215
----	--------------	--------

Aprobo

TA	Archivo XXXE-X-3000-DWO	
----	-------------------------	--

Aprobo Grupo

REYES ARQ.	Cabe	Rev.
------------	------	------

Fecha de emisión

00/00/0000	PLANO 2/2	
------------	-----------	--